


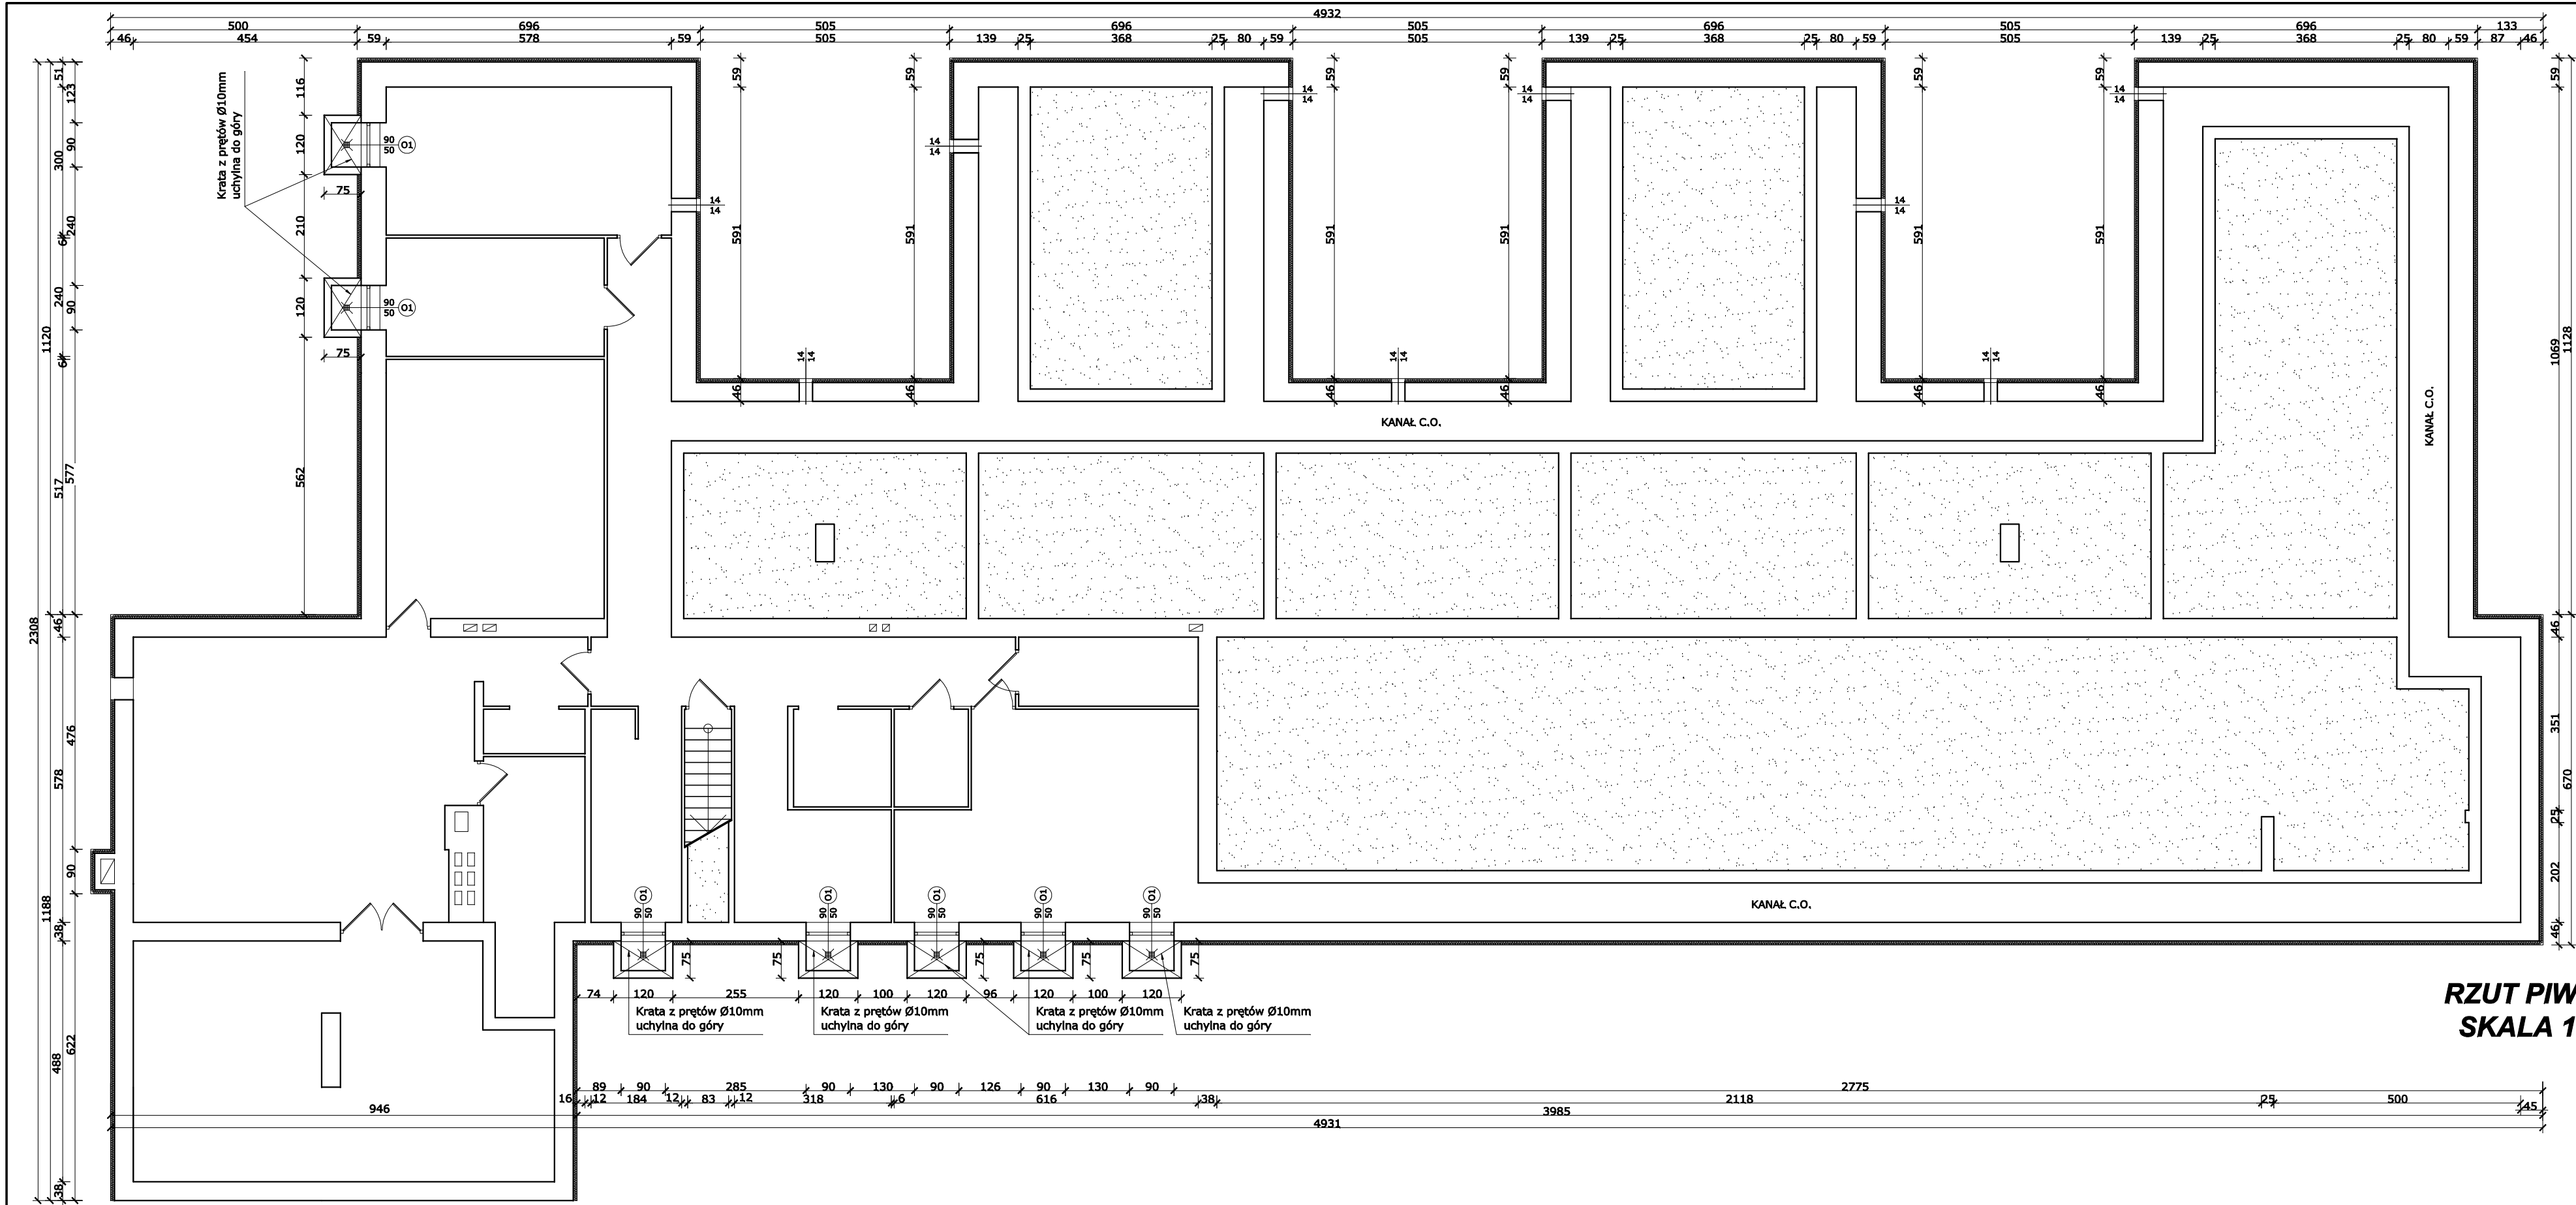

RZUT PIWNICY
SKALA 1:100