


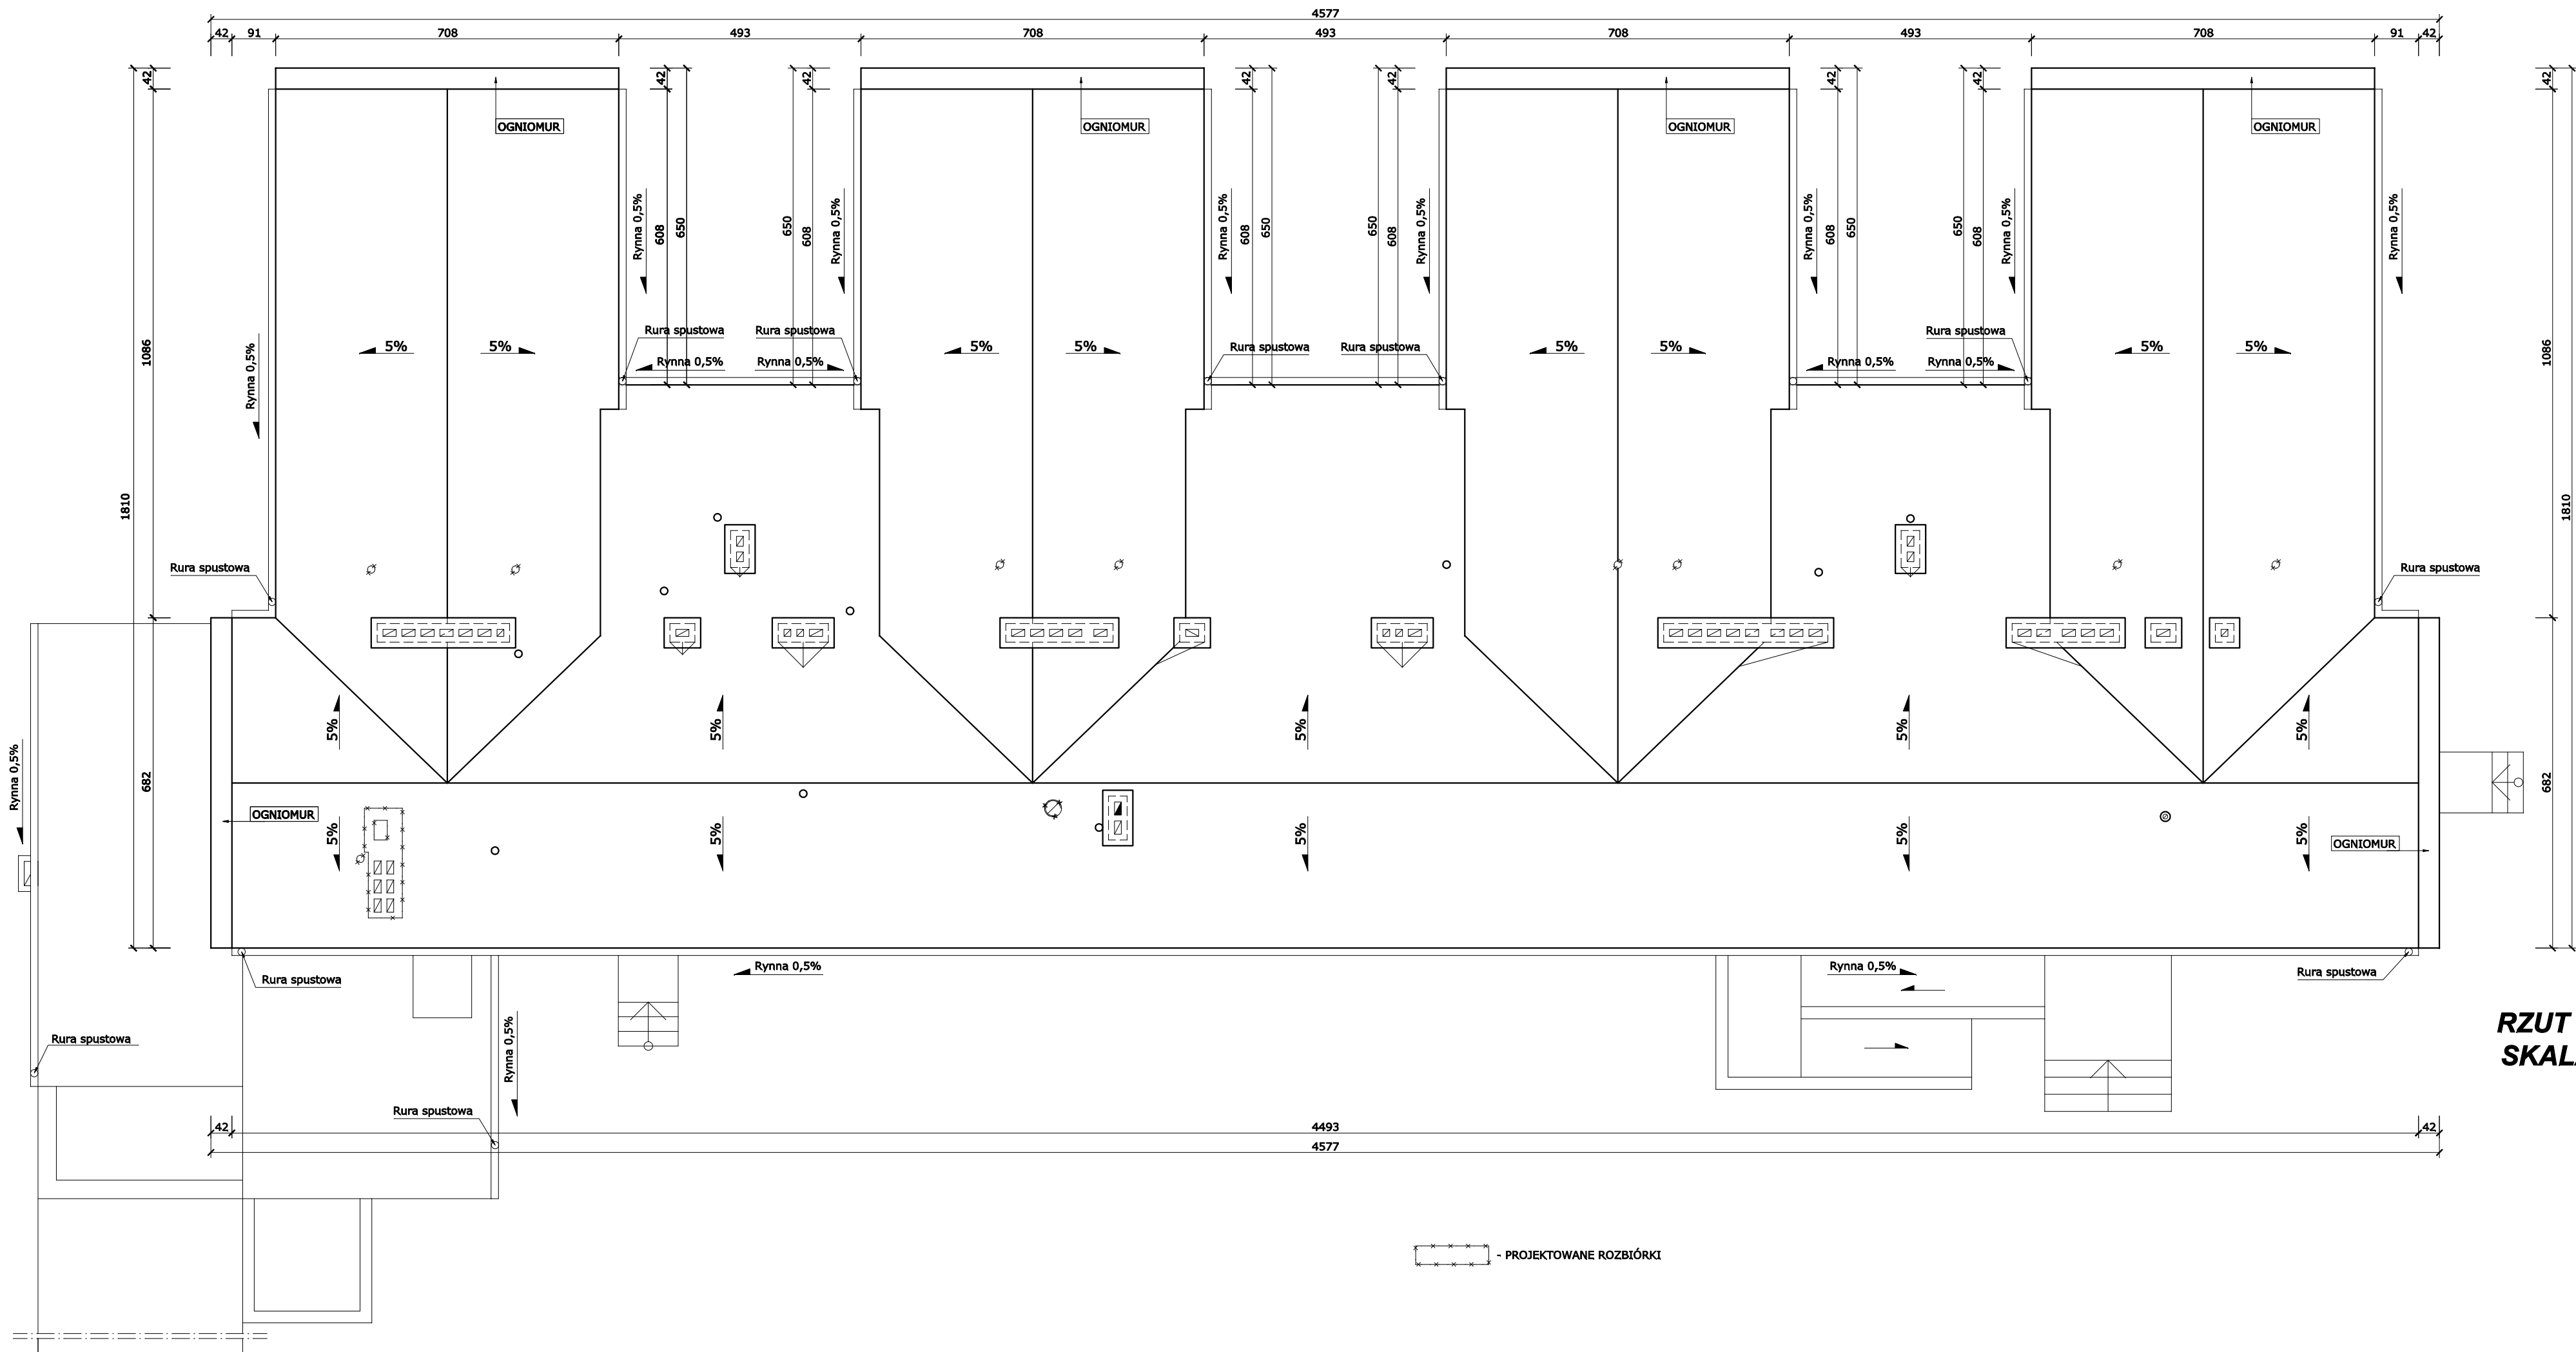

RZUT DACHU
SKALA 1:100