


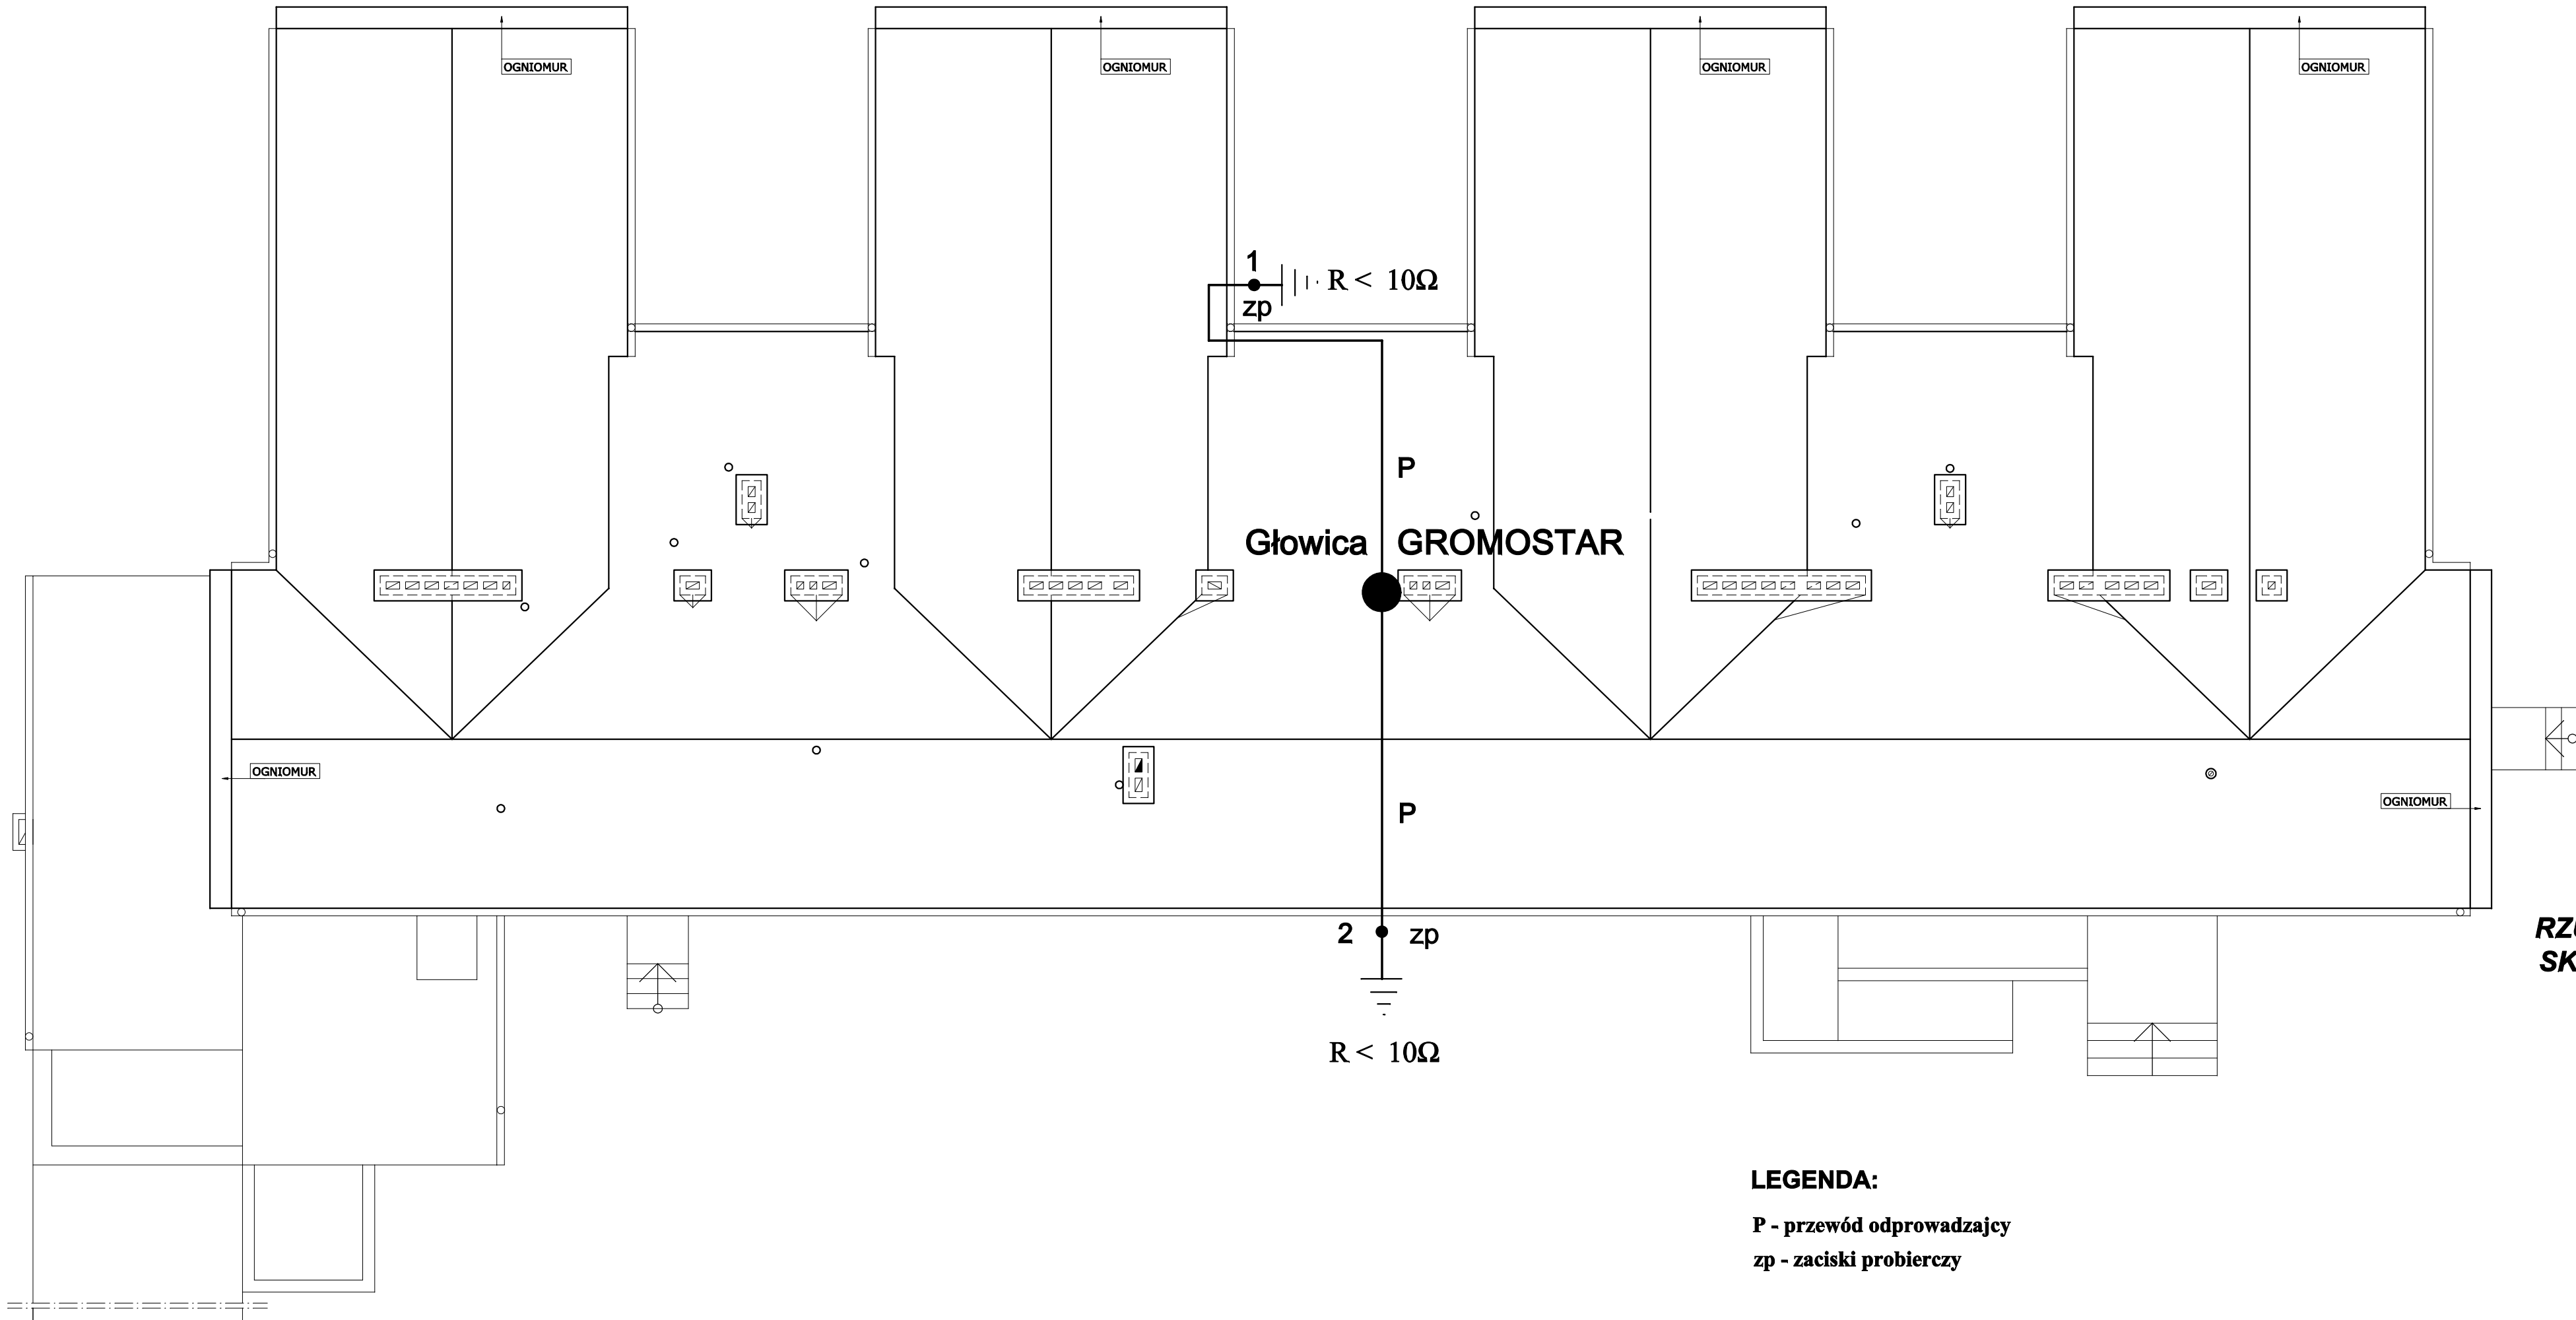

Głowica GROMOSTAR

RZUT DACHU
SKALA 1:100

LEGENDA:
P - przewód odprowadzający
zp - zaciski probierczy