


RZUT DACHU 1:100

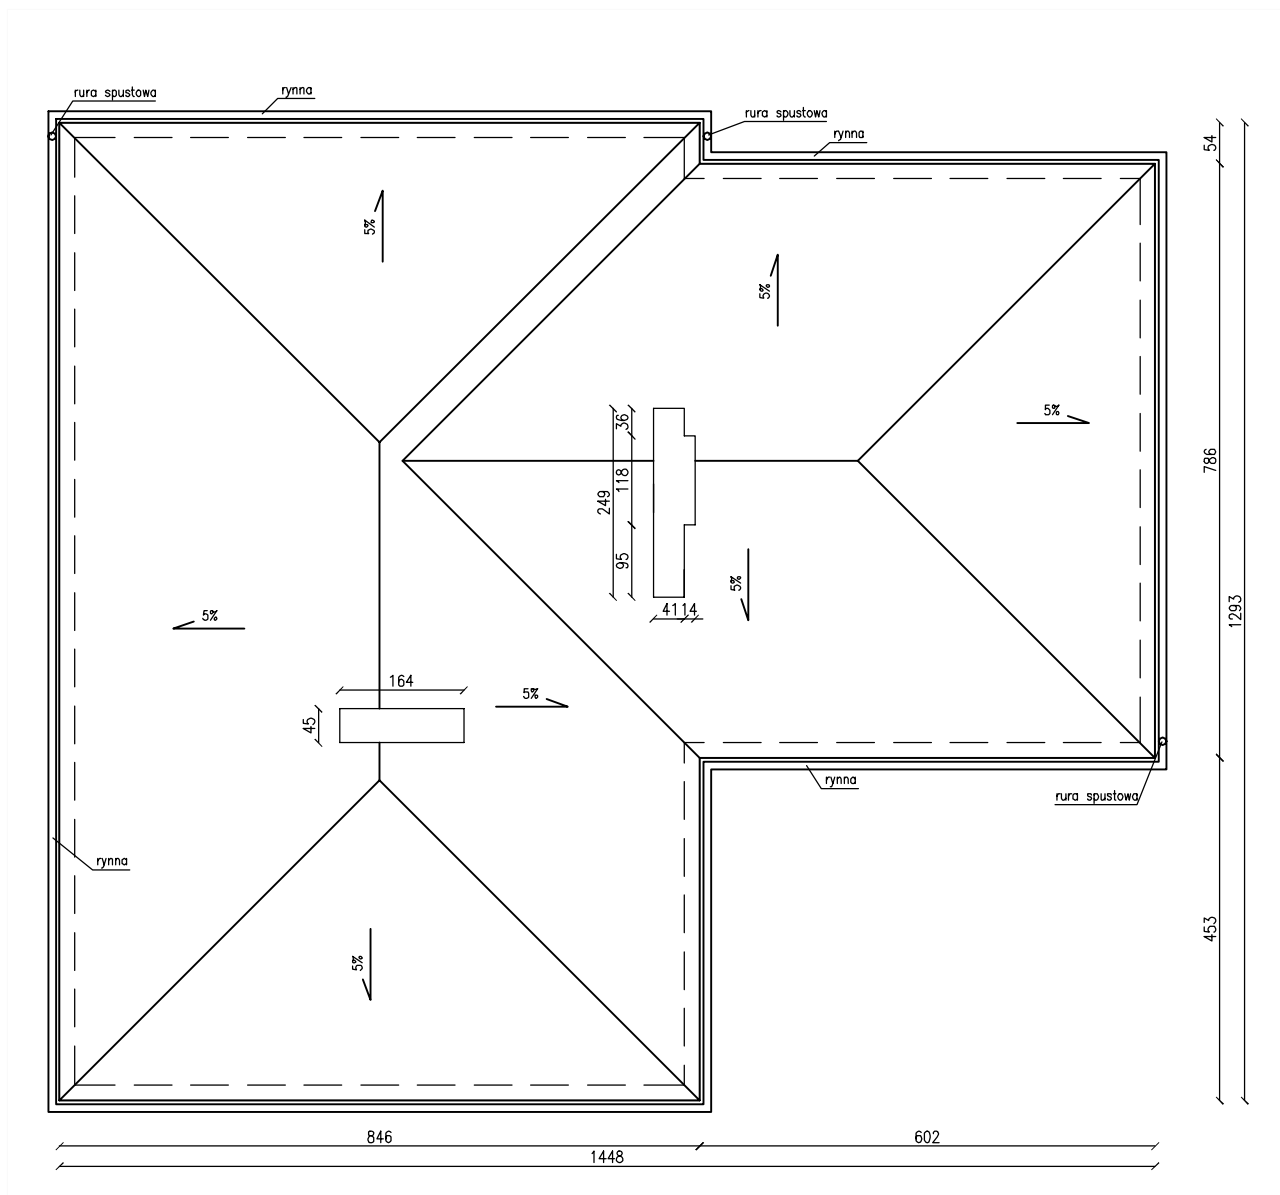

ELEWACJE - STAN PROJEKTOWANY

| | | |
|-------------|--|--|
| OPRACOWAŁ: | mgr inż. Wanda Mospinek upr. UA-V-7342-5/46/91Wk, KUP/BO/1073/03 | |
| PROJEKTOWAŁ | mgr inż. arch. Maria Ingielewicz upr. ABU-JX-8386-5/6/89Wk, KP-0178 | |

PRACOWNIA PROJEKTOWANIA I NADZORU WAMAR

wamar ul. Chmielna 1, 87-800 Włocławek
tel. +48 607 505 668/ 504 039 974/ 663 910 885
e-mail: kontakt@pracownia-wamar.pl www.pracownia-wamar.pl

| | | | |
|------------|--|-------|-----------|
| INWESTYCJA | TERMOMODERNIZACJA BUDYNKU ORAZ ZABUDOWA TARASU I BUDOWA NOWYCH SCHODÓW NA TARAS UL. TORUŃSKA 22, 88-200 RADZIEJÓW DZ. Nr 11 | | |
| BRANŻA | BUDOWLANA | FAZA | BUDOWLANA |
| DATA | 16-11-2011 | SKALA | 1:100 |

B.06