


PROJEKT ZAGOSPODAROWANIA DZIAŁKI
 KOMPLEKS BOISK WIELOFUNKCYJNYCH Z ZAPLECZEM SOCJALNYM „ORLIK 2012”
 INWESTOR: URZĄD MIASTA, 88-200 RADZIEJÓW
 ADRES: RADZIEJÓW, UL. SZKOLNA DZ. NR 1240, 1241, 1242, 1243, 1244/2
 SKALA 1:500

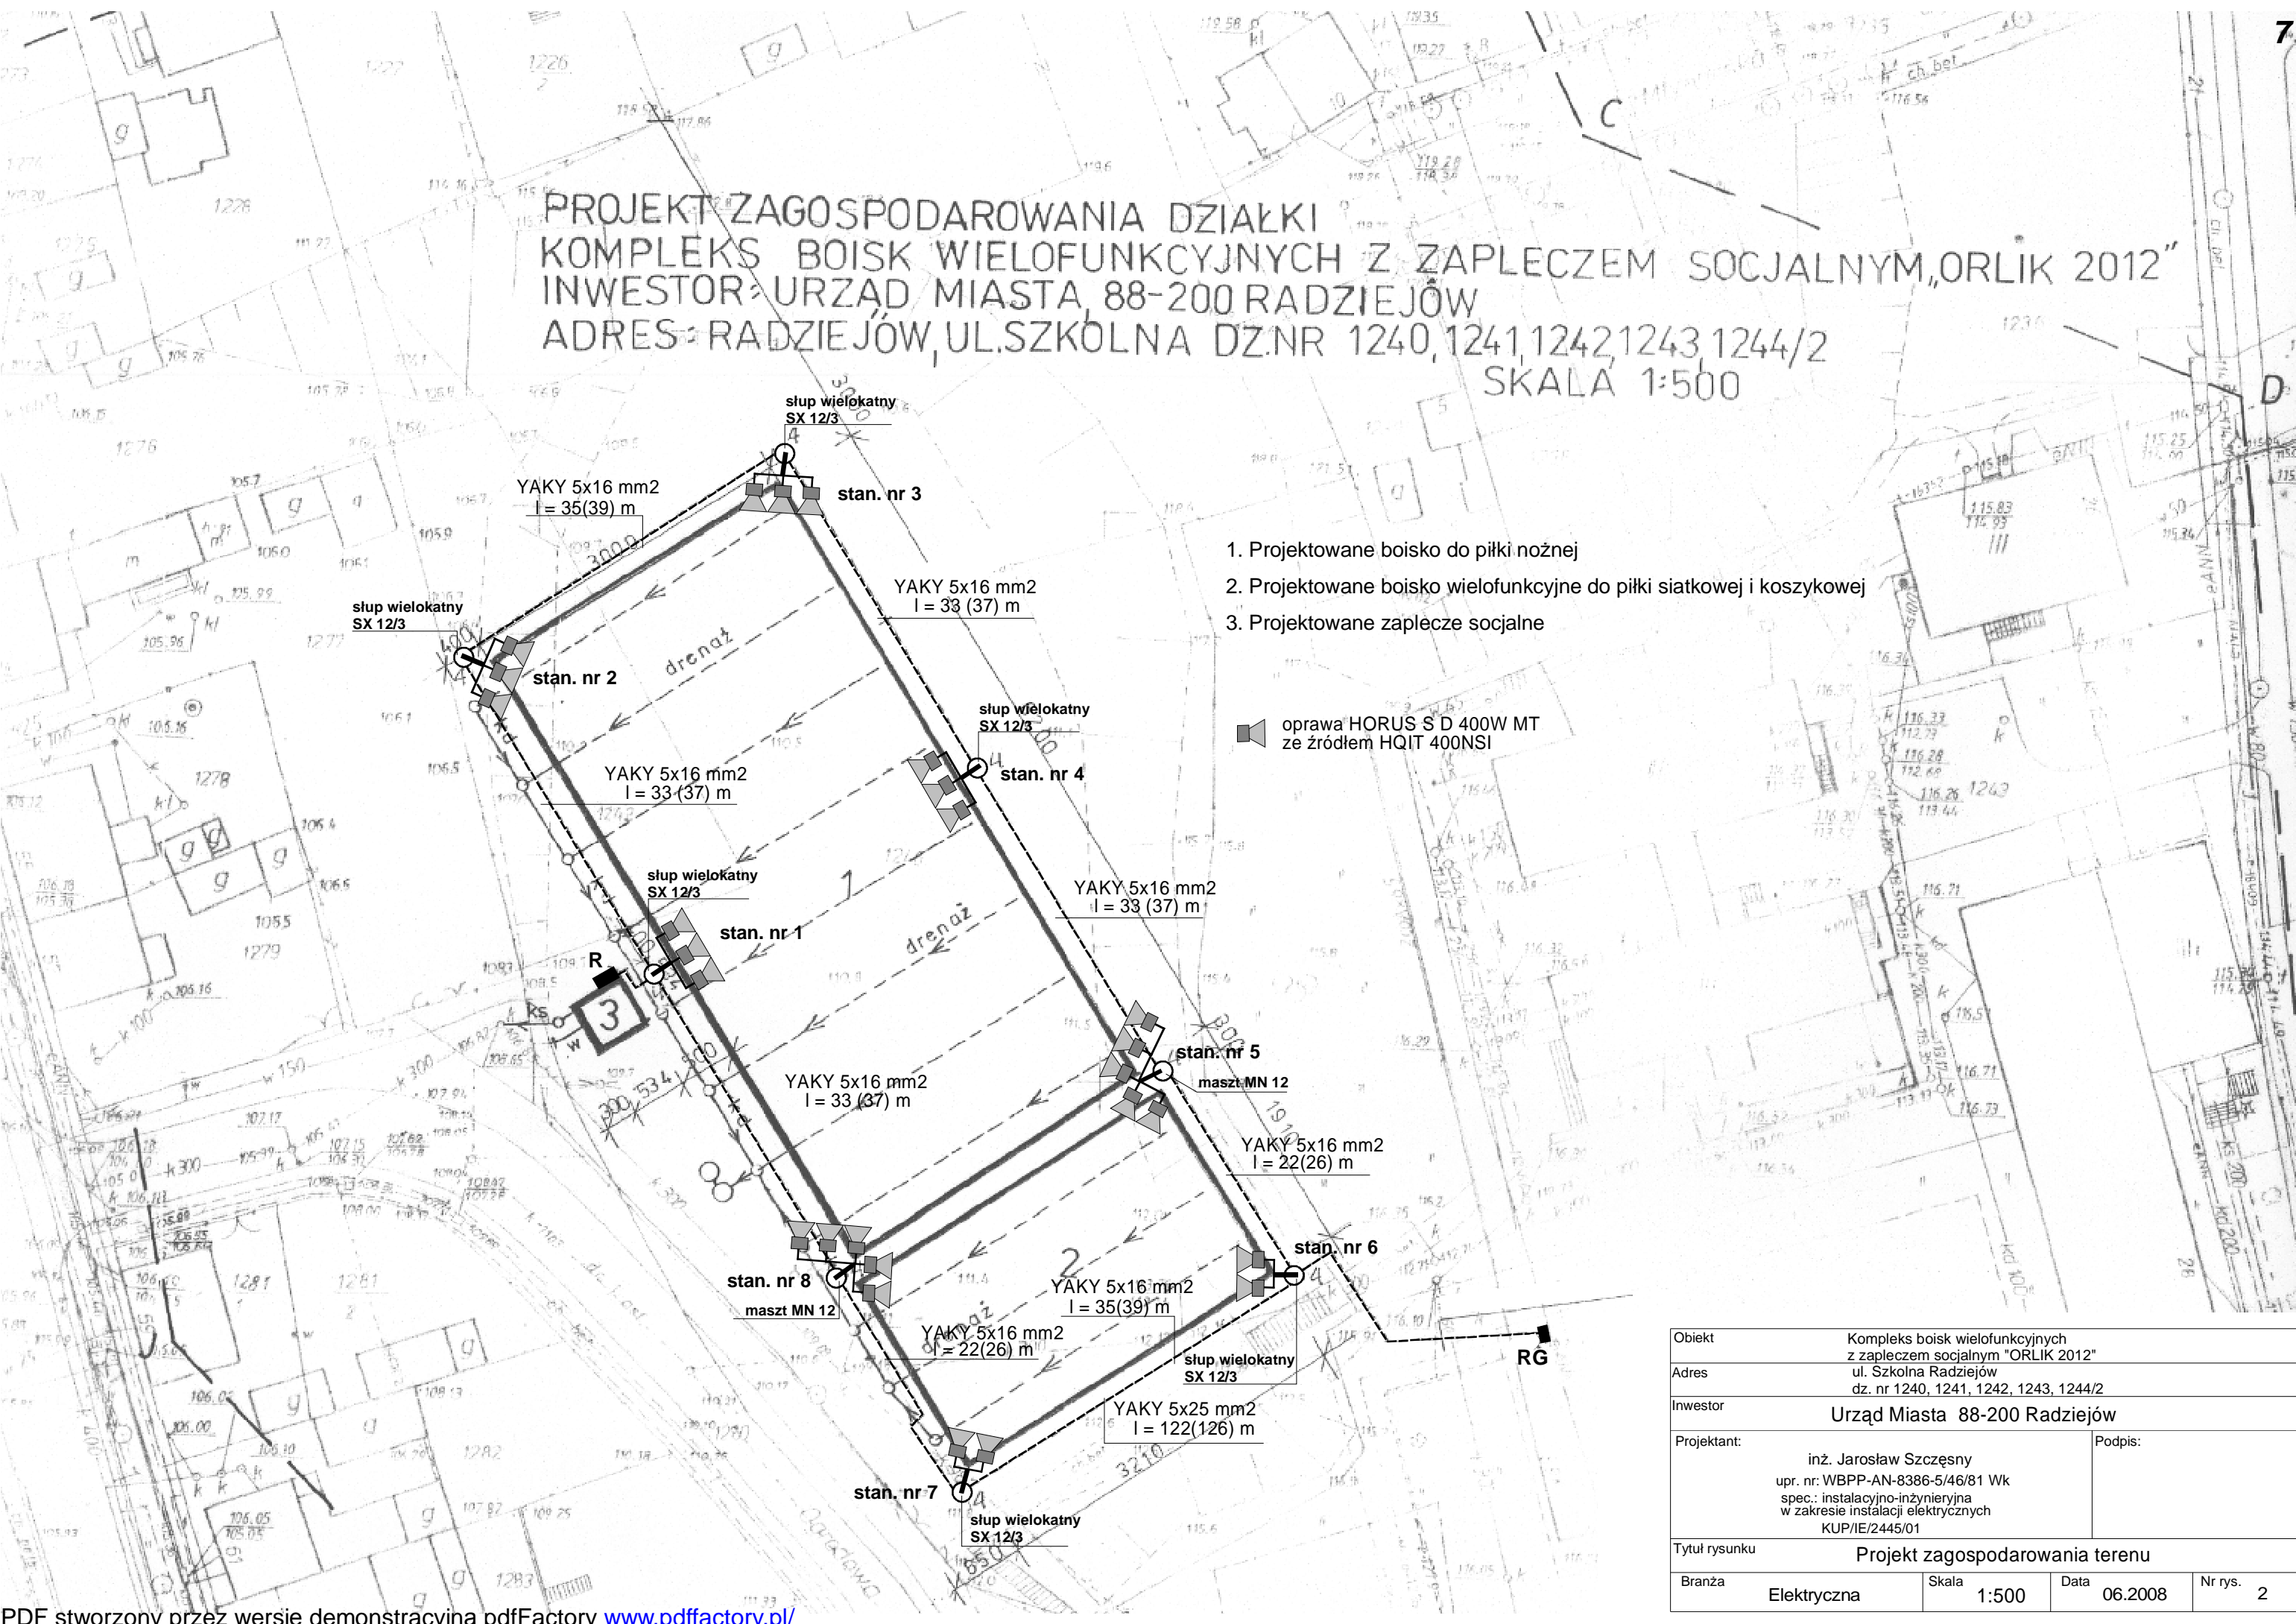

1. Projektowane boisko do piłki nożnej
2. Projektowane boisko wielofunkcyjne do piłki siatkowej i koszykowej
3. Projektowane zaplecze socjalne

oprawa HORUS S D 400W MT
 ze źródłem HQIT 400NSI

Obiekt	Kompleks boisk wielofunkcyjnych z zapleczem socjalnym "ORLIK 2012"		
Adres	ul. Szkolna Radziejów dz. nr 1240, 1241, 1242, 1243, 1244/2		
Inwestor	Urząd Miasta 88-200 Radziejów		
Projektant:	inż. Jarosław Szczęsny upr. nr: WBPP-AN-8386-5/46/81 Wk spec.: instalacyjno-inżynierska w zakresie instalacji elektrycznych KUP/IE/2445/01		Podpis:
Tytuł rysunku	Projekt zagospodarowania terenu		
Branża	Elektryczna	Skala	1:500
Data	06.2008	Nr rys.	2

