
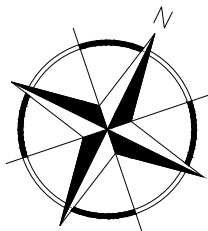


RZUT DACHU SKALA 1:50

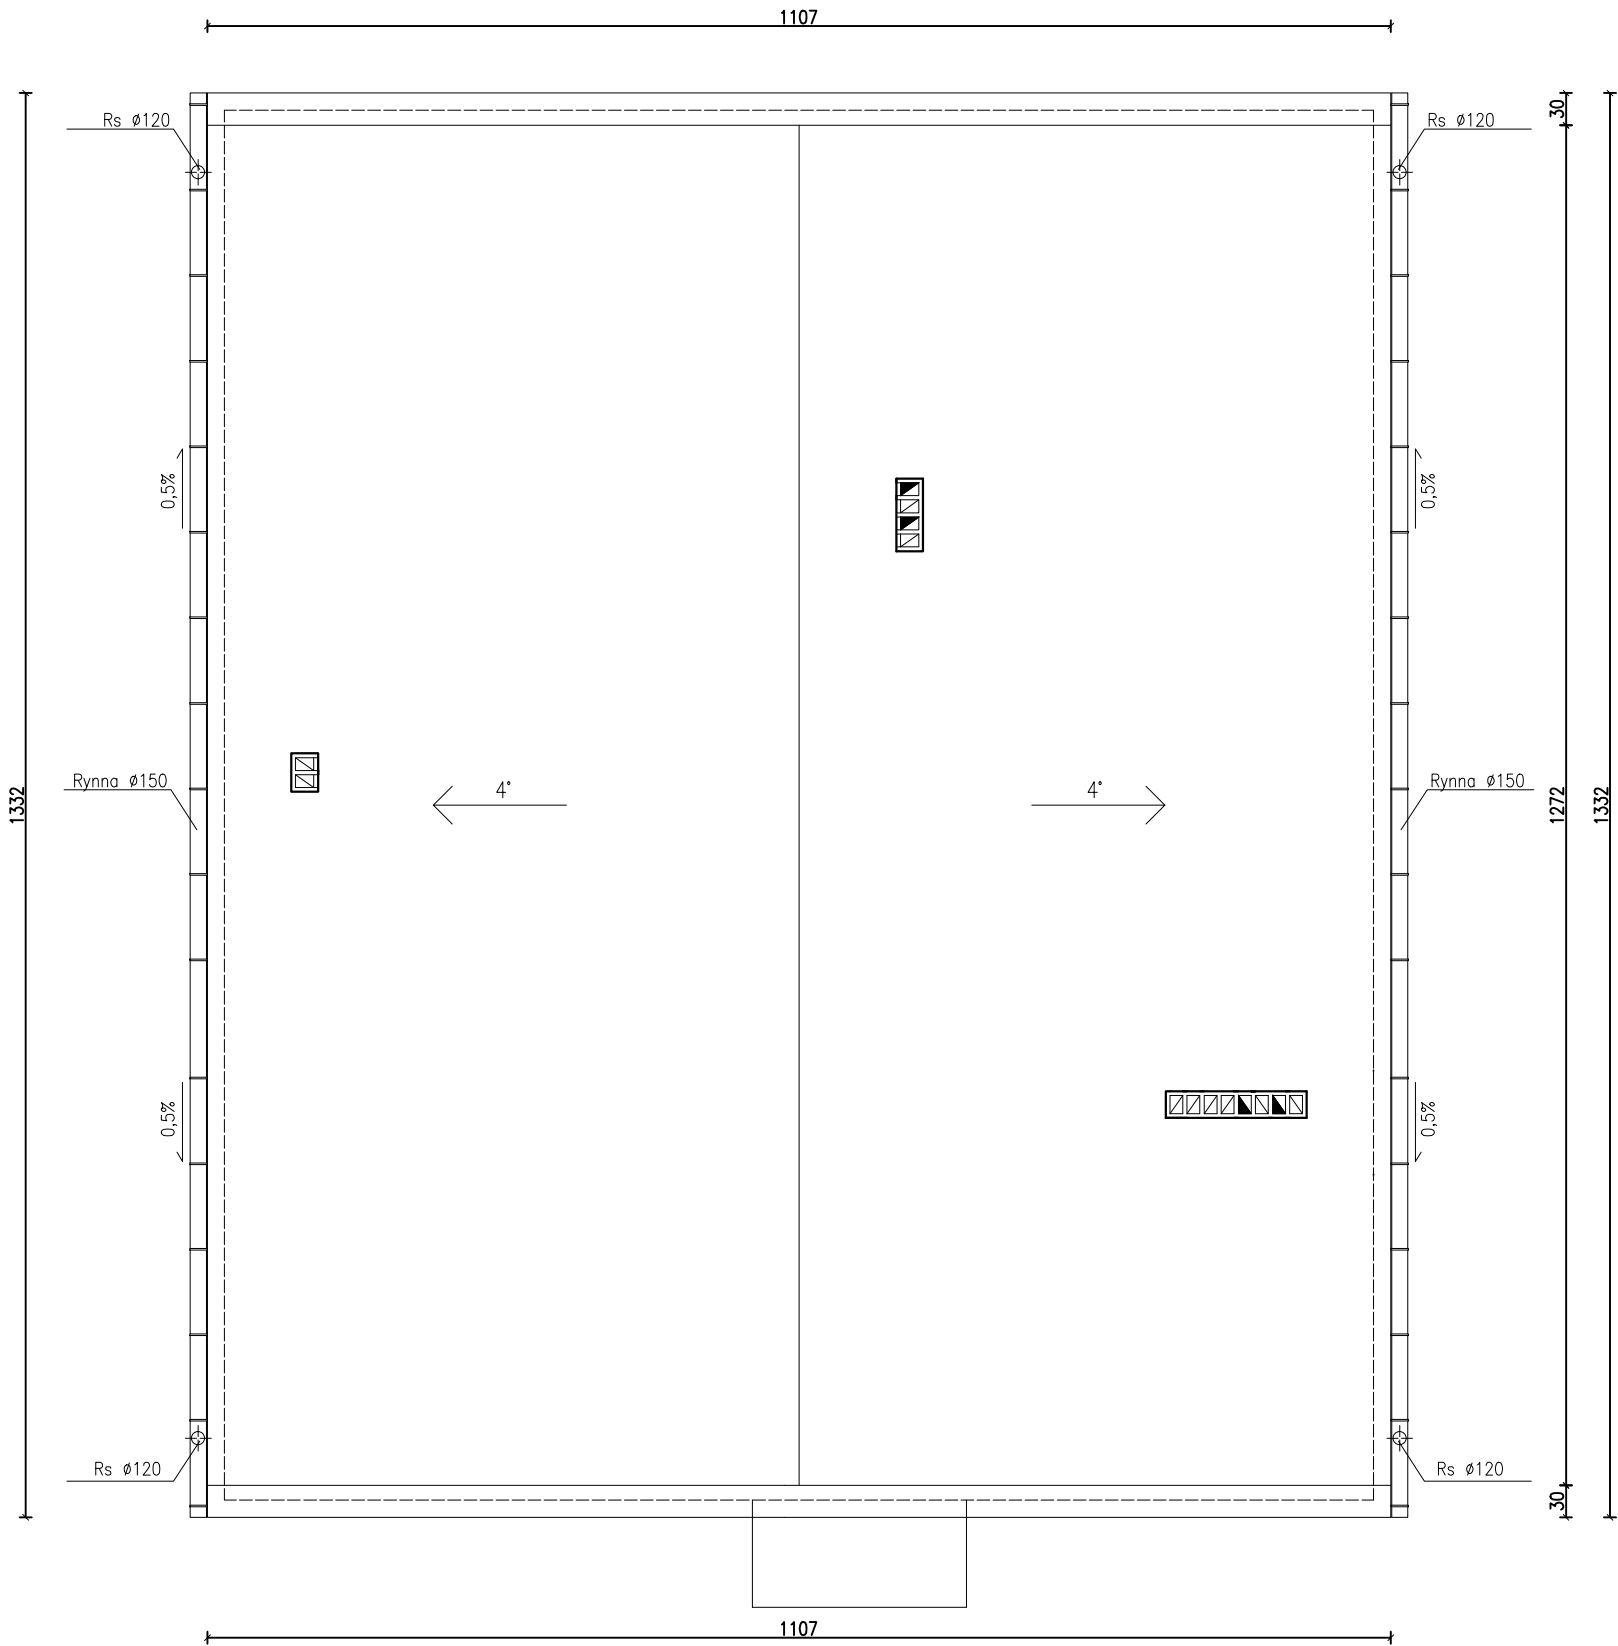

INWESTOR		
GMINA MIASTA RADZIEJÓW ul. Kościuszki 20/22, 88-200 Radziejów		
ZESPÓŁ PROJEKTOWY		
PROJEKTANT	mgr inż. Kamil Serkowski KUP/IS/0062/12 nr upr.: WKP/0083/POOK/15	podpis:
OPRACOWAŁ	mgr inż. Emilia Serkowska	podpis:
OBIEKT		
PRZEBUDOWA ORAZ ZMIANA SPOSOBU UŻYTKOWANIA BUDYNKU BIUROWEGO NA CELE MIESZKALNE WRAZ Z JEGO TERMOMODERNIZACJĄ, NA TERENIE DZIAŁKI NR EWID. 779/1 POŁOŻONEJ PRZY UL. ROLNICZEJ W RADZIEJOWIE		
STADIUM		
PROJEKT WYKONAWCZY		
TUTUL RYSUNKU		
RZUT DACHU		
DATA WYDANIA	20.11.2019 r.	
NR RYSUNKU	A3	
PRAWA AUTORSKIE ZASTRZEŻONE. NINIEJSZY PROJEKT JEST PRZEDMIOTEM PRAWA AUTORSKIEGO I CHRONIONY JEST AUTORSKIMI PRAWAMI OSOBYMI I AUTORSKIMI PRACAMI MAJĄTKOWYMI JAKO UTWÓR ARCHITEKTONICZNY. ARCHITEKTONICZNO-URBANISTYCZNY, URBANISTYCZNY NA PODSTAWIE USTAWY Z DN 4.02.1994 O PRAWIE AUTORSKIM I PRAWACH POKREWNYCH (Dz.U. nr 82 z 2000, poz. 304).		
NR STRONY	SKALA 1:50	