


ul. Kazimierza Wielkiego

ETAP I

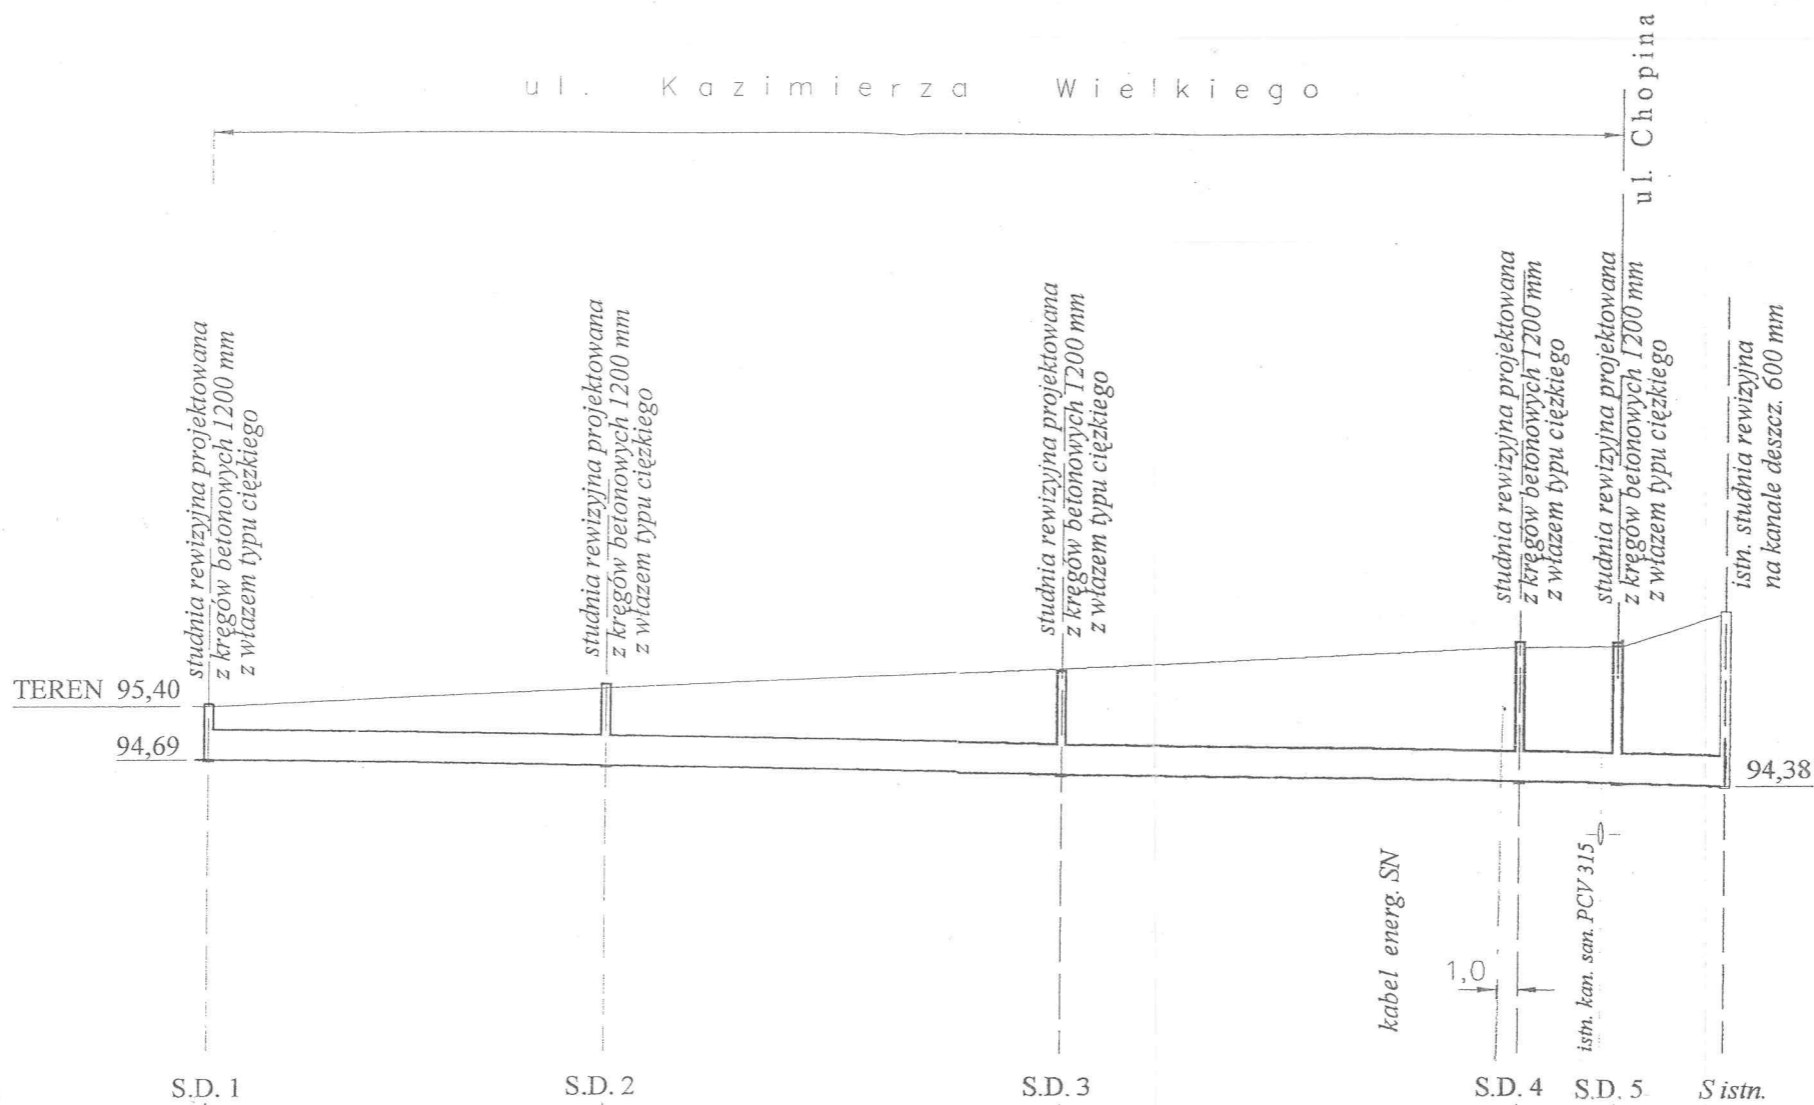

STAROSTWO POWIATOWE
W RADZIEJOWIE
ul. T. Kościuszki 17
88-200 R A D Z I E J Ó W

Załącznik do decyzji
z dnia 11.04.2006.
nr 91/2006

	P.P. 90,00 m. n.p.m.	S.D. 1	S.D. 2	S.D. 3	S.D. 4	S.D. 5	Sistr.
RZĘDNE TERENU (m)	95,40	95,40	95,66	95,92	96,20	96,22	96,63
RZĘDNE DNA RUROCIĄGU (m)	94,69	94,69	94,61	94,52	94,43	94,41	94,38
ZAGŁĘBIENIE RUROCIĄGU (m)	0,71	0,71	1,05	1,40	1,77	1,81	2,25
MATERIAŁ	PCV 400/11,7 mm SDR 34						
SPADKI (%)		0,15	0,15	0,15	0,15	0,20	
ODLEGŁOŚCI (m)	0,00	52,00 m	52,00	60,00 m	112,00	60,00 m	172,00 13,00 m 185,00 14,00 m 199,00

PROJEKT BUDOWLANY	
KANALIZACJA SANITARNEJ I DESZCZOWEJ WRAZ Z PRZEPOMPOWNIAMI I PRZYŁĄCZAMI	
LOKALIZACJA: RADZIEJÓW	
ulice: Moniuszki, Chopina, Paderewskiego, Toruńska, Górczyńskiego, Ka. Wieczorka i K. Wielkiego	
INWESTOR: Urząd Miasta Radziejów	
OBIEKT: KANALIZACJA DESZCZOWA w ul. Kazimierza Wielkiego	
PROFIL KANAŁU DESZCZOWEGO	
BRANŻA: sanitarna	
SKALA 1:100/1000	Rys. nr 7
Projektant: inż. Stanisław Litke	Opracował: mgr inż. Grzegorz Litke
Wrocławek VIII - IX. 2005 r	