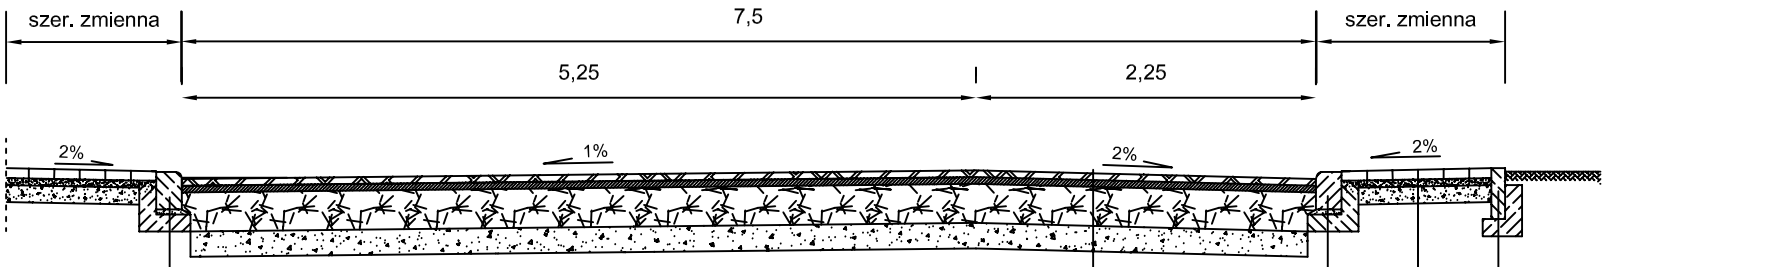

krawężnik betonowy 15 x 22 cm
podsypka cem. - piaskowa 3 cm
ława betonowa C12/15 z oporem

obrzeże betonowe 8 x 30 cm
ława betonowa C12/15 z oporem

kostka betonowa 6 cm
podsypka cem. - piaskowa 3-5 cm
podsypka piaskowa 10 cm

w-wa ścieralna z mieszanki mineralno - asfaltowej, grysowej gr. 4 cm
w-wa profilowa z mieszanki miner.- asf., grysowo-żwirowej w ilości 60kg/m²
podbudowa z kruszywa łamanego twardego gr. 20 cm
w-wa odsączająca z piasku gr. 15 cm

krawężnik betonowy 15 x 22 cm
podsypka cem. - piaskowa 3 cm
ława betonowa C12/15 z oporem

Przekrój poprzeczny

Objekt: Budowa drogi gminnej na osiedlu domków jednorodzinnych w ulicy Gałczyńskiego.
Adres:

Temat: Budowa drogi.

Inwestor: Urząd Miasta Radziejów, ul. Kościuszki 20/22, 88-200 Radziejów

Opracował: Andrzej Pawlak, Nr ew.KUP/BD/1894/01, UA-V-7343-5/97/94/Wk
Podpis:

Projektant: Marek Rozmarkowski, Nr ew. KUP/BD/214/01, Upr. nr 146/51/94/BD, Upr.nrUA-V-7342-5/96/94/Wk
Podpis:

Skala	Nr rys.	Data
1:50	3.1	02.2009r.