E T A P II

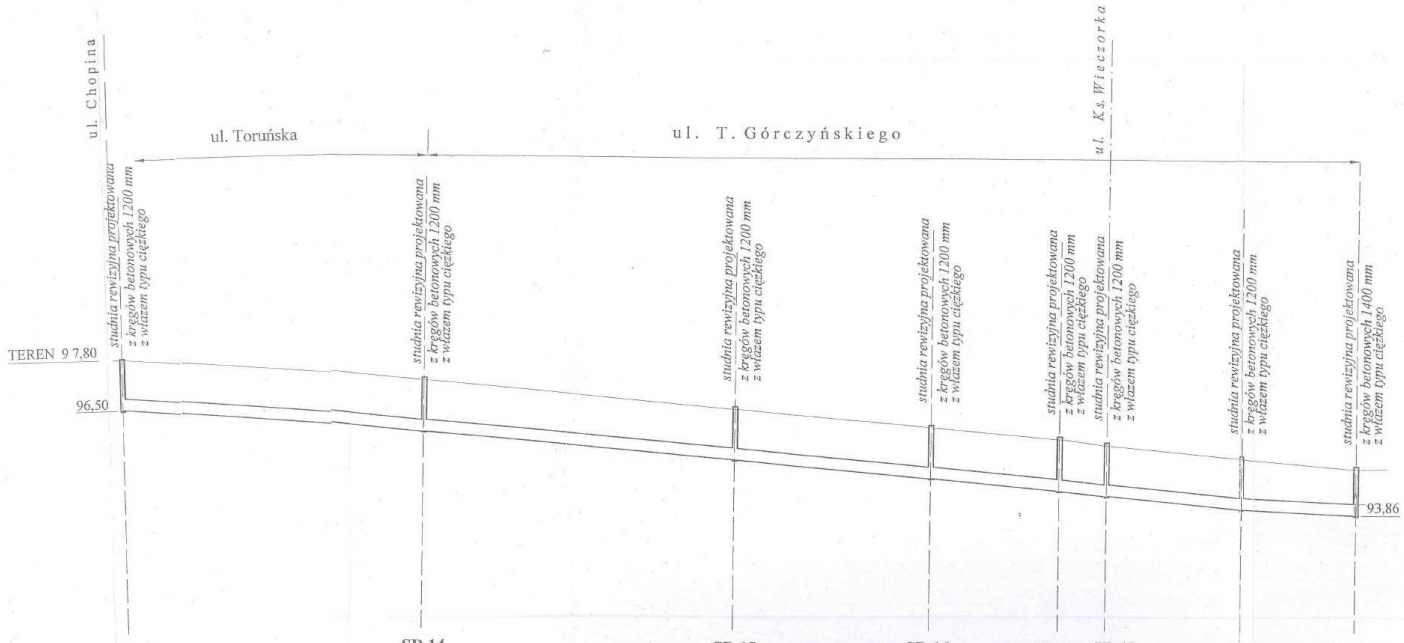

P.P. 90,00 m. n.p.m.

		SD 13		SD 14		SD 15		SD 16		SD 17	SD 18		SD19		SD 22
RZĘDNE TERENU	(m)	97,80		97,15		96,45		96,00		95,71	95,55		95,27		95,04
RZĘDNE DNA RUROCIĄGU	(m)	96,50		95,85		95,15		94,69		94,41	94,25		94,03		93,86
ZAGŁĘBIENIE RUROCIĄGU	(m)	1,30		1,30		1,30		1,31		1,30	1,30		1,24		1,18
MATERIAŁ		PCV 315 / 9,2 mm SDR 34													
SPADKI	%		0,89		0,88			0,86		1,33		0,61			
ODLEGŁOŚCI	(m)	0,00	73,00 m	73,00	80,00 m	153,00	50,00 m	203,00	33,00 m	236,00	12,00 m 248,00	35,00 m	283,00	29,00 m	312,00

STAROSTWO POWIATOWE
W RADZIEJOWIE
ul. T. Kościuszki 17
88-200 R A D Z I E J Ó W

Załącznik do decyzji
z dnia 11.04.2006r.
nr 91/2006

Stanisław Litke
inż. bud. sanit.
upraw. z art. 363 pr. bud. Nr Ewid. 4590/81
KUP/IS/1414/01
87-800 Włocławek,ul. Chopina 22 m.6
tel. 054/ 232 -44-52 NIP 888-125-20-06

PROJEKT BUDOWLANY

KANALIZACJI SANITARNEJ I DESZCZOWEJ Z PRZEPOMPOWNIAMI I PRZYŁĄCZAMI

LOKALIZACJA: R A D Z I E J Ó W

ulice: Moniuszki, Chopina, Paderewskiego, Toruńska, Górczyńskiego, Ks. Wieczorka i K. Wielkiego

INWESTOR: Urząd Miasta Radziejów

OBIEKT: KANALIZACJA DESZCZOWA w ul. Toruńskiej i T. Górczyńskiego

PROFIL KANAŁU DESZCZOWEGO - grawitac.

BRANŻA : sanitarna

S K A L A 1 : 100 / 1000 | Rys. nr 14

Projektant: inż. Stanisław Litke

Opracował: mgr inż. Grzegorz Litke

Włocławek VIII - IX. 2005 r