


RZECZYWISTE RZĘDNE POSADOWIENIA
PROJEKTOWANYCH STUDIŃ OKREŚLIĆ
NA BUDOWIE, PO DOKONANANIU
ODKRYWKI

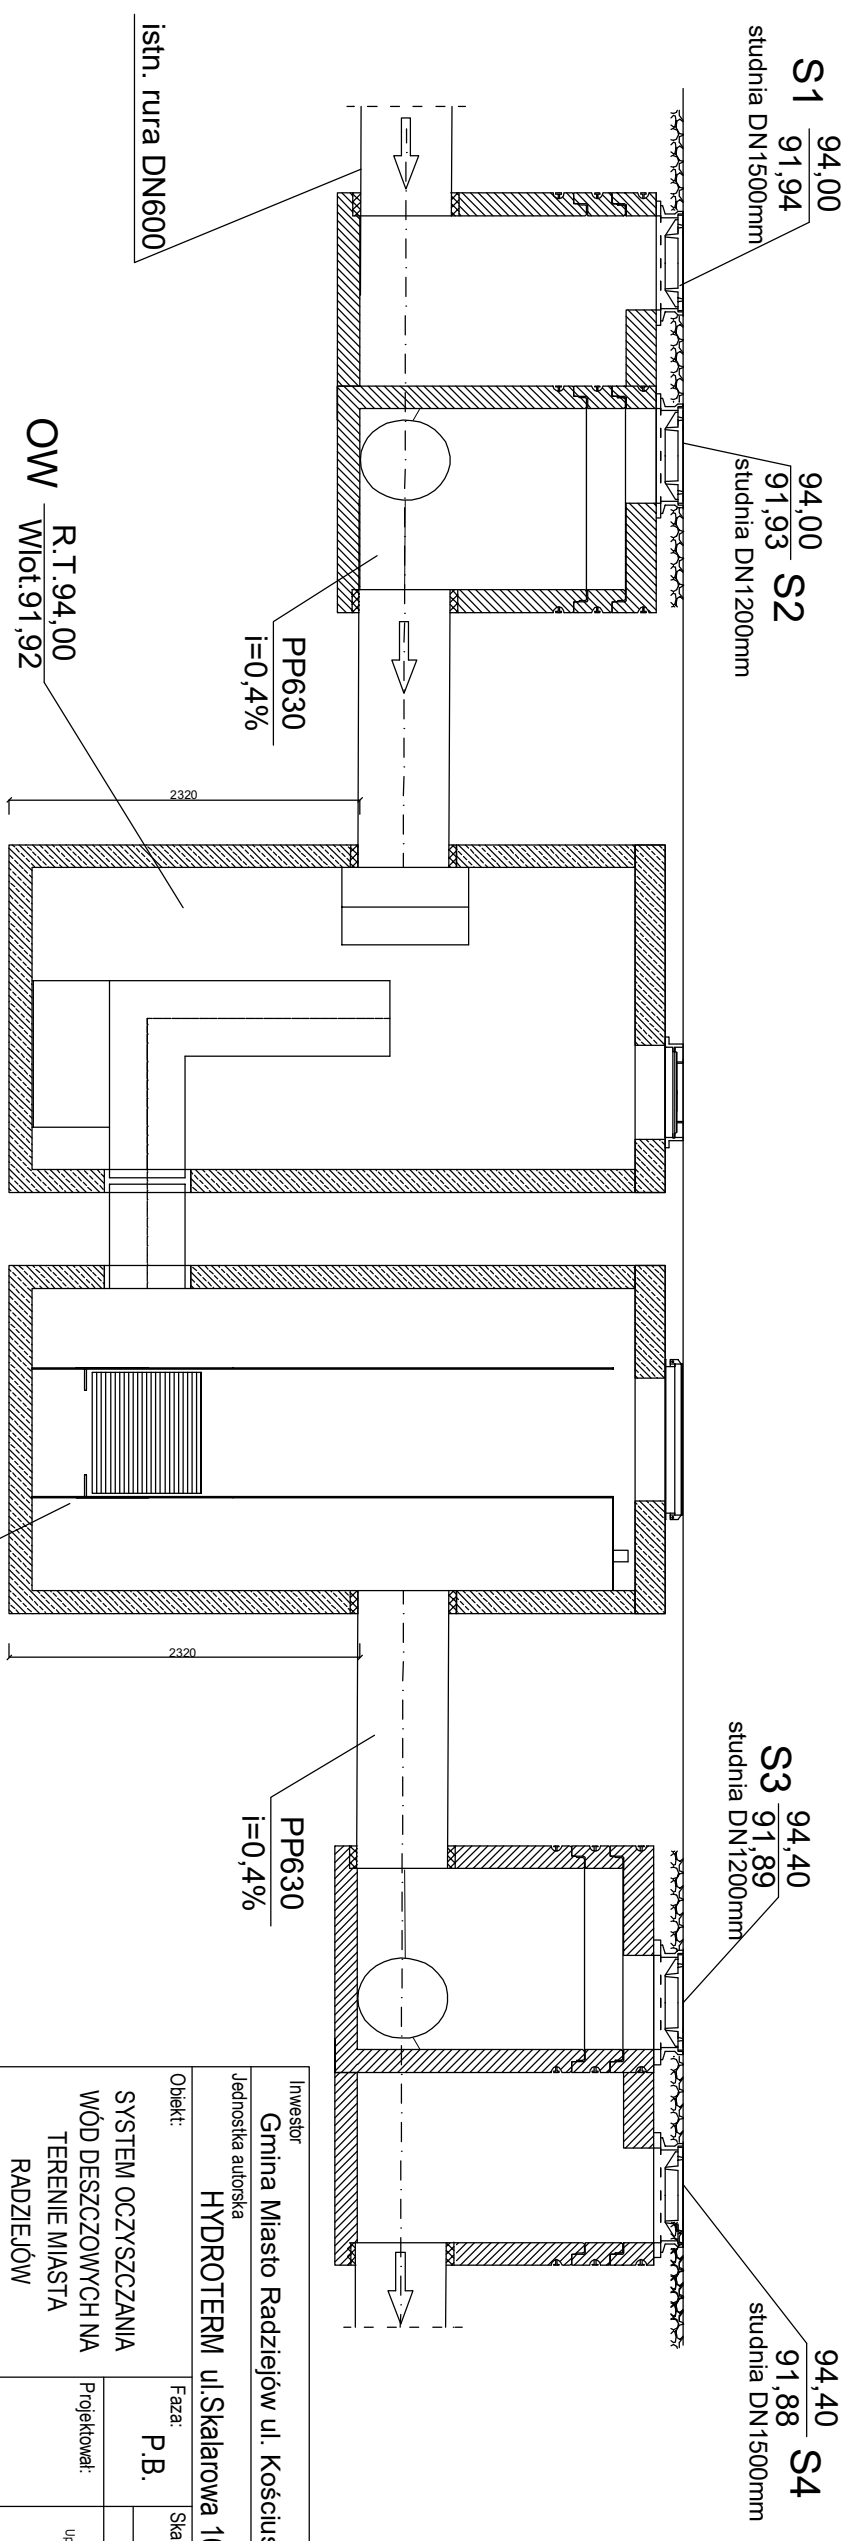

Inwestor Gmina Miasto Radziejów ul. Kościuski 20/22, 88-200 Radziejów					
Jednostka autorska HYDROTERM ul. Skalarowa 16/13, 85-436 Bydgoszcz					
Objekt: SYSTEM OCZYSZCZANIA WÓD DESZCZOWYCH NA TERENIE MIASTA RADZIEJÓW	Faza: P.B.	Skala:	Bransz:	Nr rys.: 2	
		1:50	Wod-Kan		
	Projektował:	Nazwisko			Podpis
	mgr inż. Zygmunt Biernacki Upewnienie budowlane do projektowania bez ograniczeń w specjalności instalacyjno-technicznej Instalacje sanitarno-techniczne w zakresie m.in. instalacji wodno-kanalizacyjnych upr. nr DAKWZ.72.006.093				
	mgr inż. Rafał Delmer Upewnienie budowlane do projektowania sieci instalacji sanitarnych m.in. upr. GP-142.7542.03581				
Treść rys.:					
RZUT I PRZEKROJÓW URZĄDZEŃ OCZYSZCZAJĄCYCH - dz.nr 11	Opracował:				
	Sprawdził:	mgr inż. Adam Gowiński upr. bud. LAN-VI-B546807C08 specjalność: instalacyjno-techniczna w zakresie sieci i instalacji sanitarnych			
Data: 10.11.2017					

EOW-2L 65/650