


# SZCZEGÓŁ KONSTRUKCYJNY

## Zjazd / ściek przykrawężnikowy

### Skala 1:10

[ cm ]

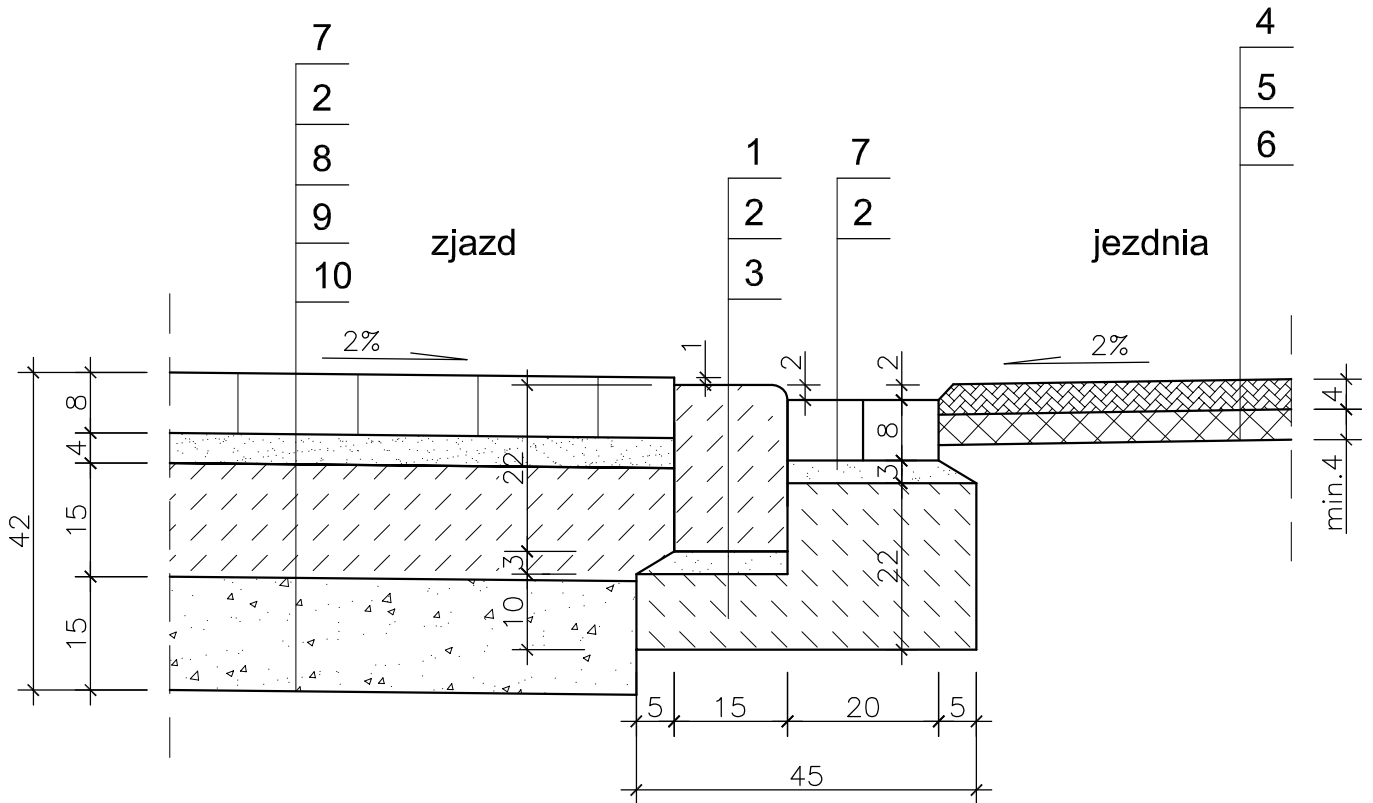

1. KRAWĘŻNIK BETONOWY 15x22 cm
2. PODSYPKA CEMENTOWO - PIASKOWA
3. ŁAWA BETONOWA C12/15 Z OPOREM
4. W-WA ŚCIERALNA Z BETONU ASFALTOWEGO 0/12,8 mm
5. W-WA PROFILOWA Z BETONU ASFALTOWEGO 0/16 mm
6. NAWIERZCHNIA ISTNIEJĄCA
7. KOSTKA BETONOWA
8. PODBUDOWA BETONOWA C8/10
9. W-WA ODSĄCAJĄCA Z PIASKU
10. PROFILOWANE ZAGĘSZCZONE PODŁOŻE  
GRUNTOWE DOPROWADZONE DO KAT. G1

Szczegół konstrukcyjny			
Obiekt Adres	Droga nr 181003C ul. Becińskiego w Radziejowie.		
Temat	Przebudowa dróg gminnych.		
Inwestor	Urząd Miasta Radziejów, ul. Kościuszki 20/22, 88-200 Radziejów		
Opracował	Andrzej Pawlak Nr ewid. KUP/BD/1894/01 UA-V-7343-5/97/94Wk	Podpis	Data 03.2010r.
Projektant	mgr inż. Mirosław Sempka Nr ewid. KUP/BD/2215/01 UAN-NB-3386-5/64/86Wk	Podpis	
Skala	1:10	Nr rys.	
			4 I