KONSTRUKCJA NAWIERZCHNI DROGI DOJAZDOWEJ I CHODNIKA
skala 1:20

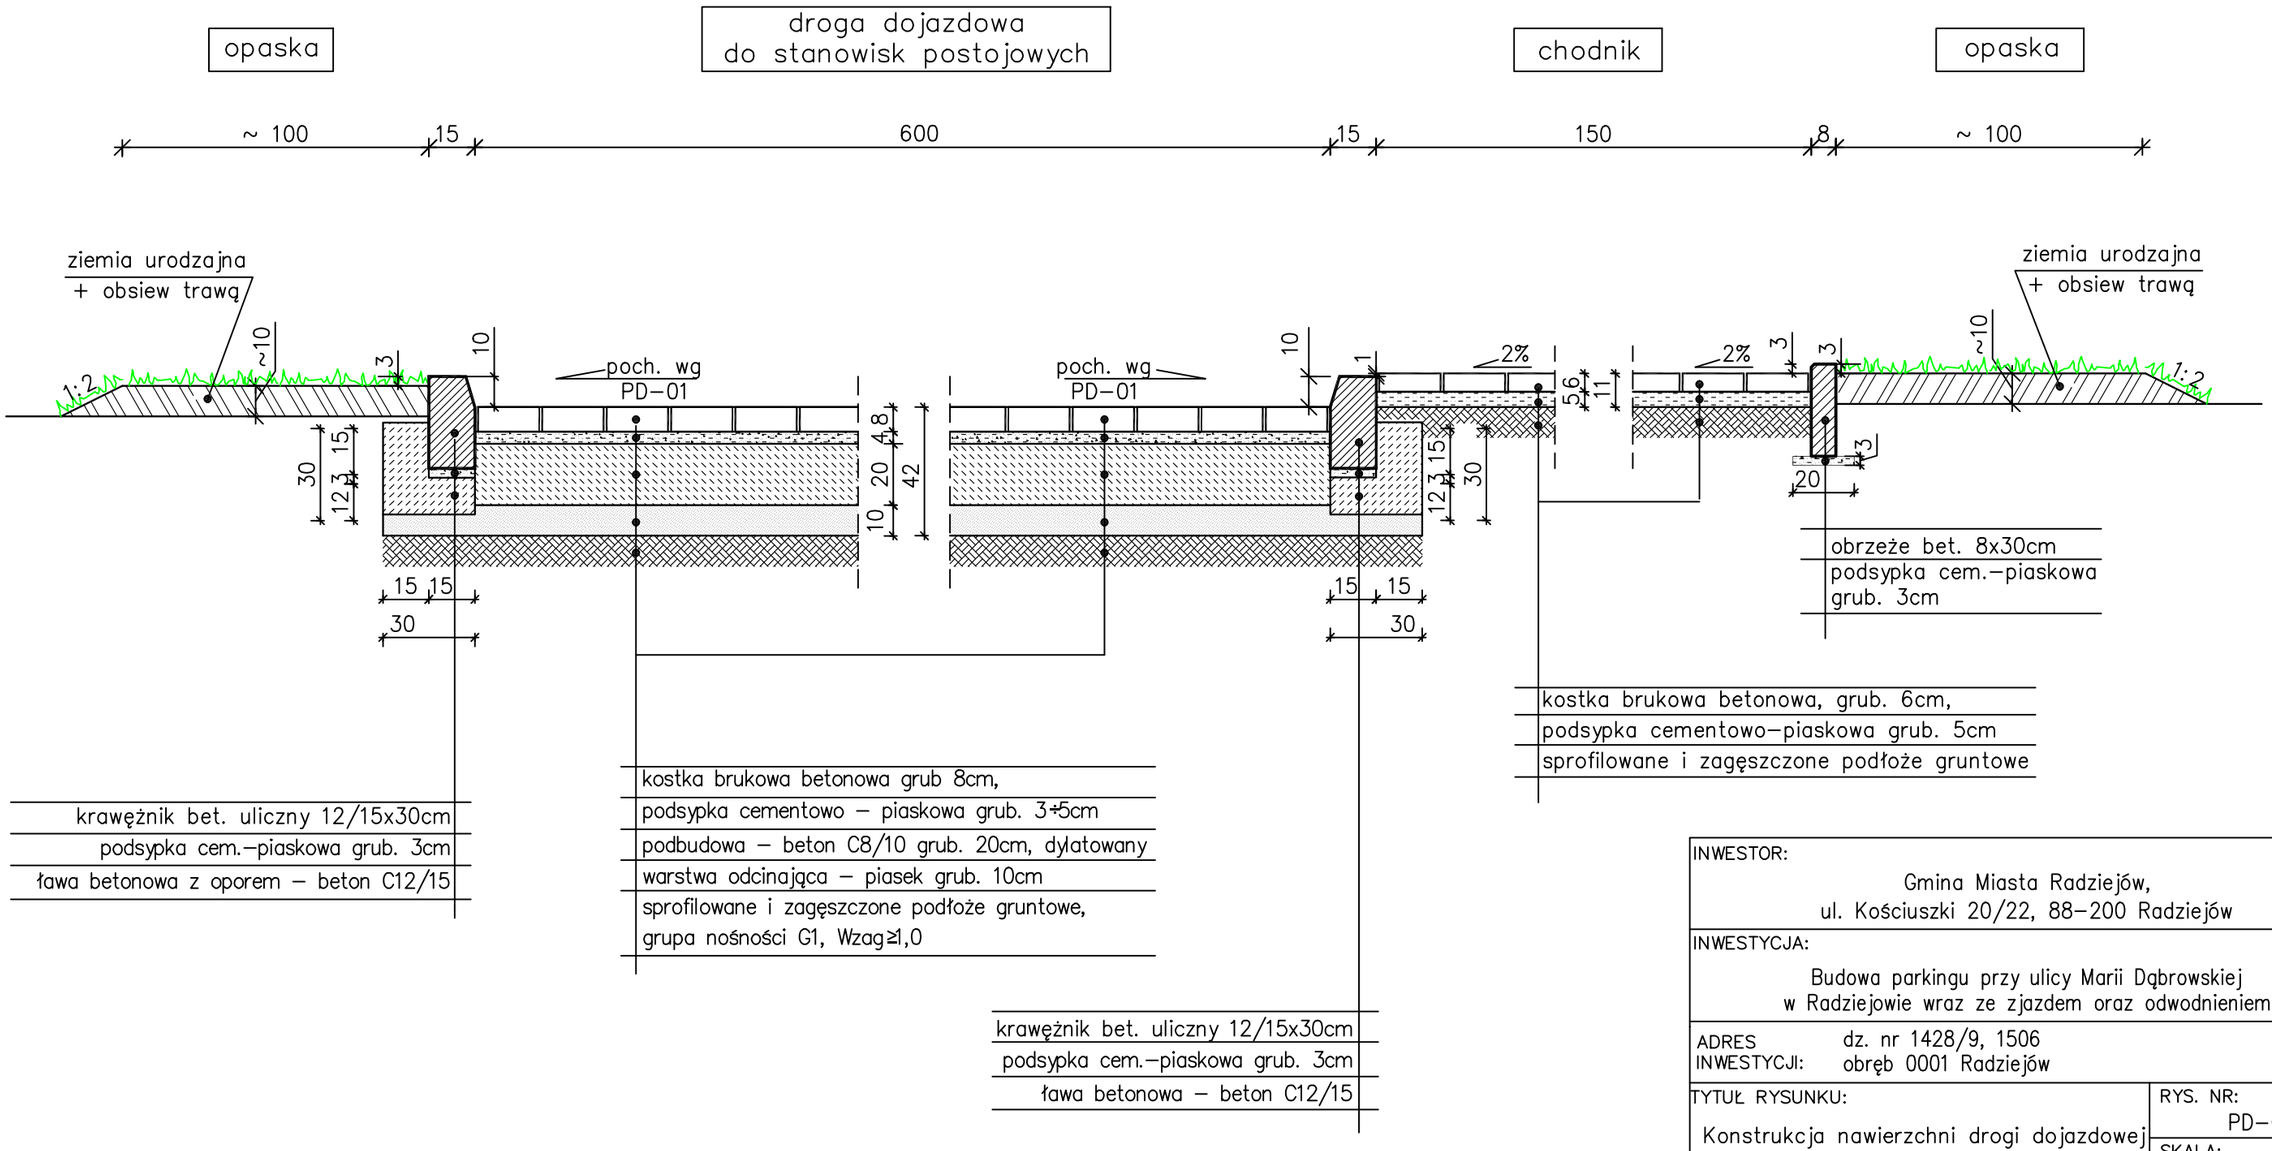

INWESTOR: Gmina Miasta Radziejów, ul. Kościuszki 20/22, 88–200 Radziejów		
INWESTYCJA: Budowa parkingu przy ulicy Marii Dąbrowskiej w Radziejowie wraz ze zjazdem oraz odwodnieniem		
ADRES INWESTYCJI: dz. nr 1428/9, 1506 obręb 0001 Radziejów		
TYTUŁ RYSUNKU: Konstrukcja nawierzchni drogi dojazdowej i chodnika		RYS. NR: PD–02 SKALA: 1:20
PROJEKTANT (br. drogowa): inż. Henryk Nencka	Spec. drogi, ulice, lotniska: UAN-V-8386-5/19/88 Wk	PODPIS:
OPRACOWAŁA: mgr inż. Beata Kacprzak	–	PODPIS:
STADIUM: Projekt wykonawczy	BRANŻA: –	09.2017r.