KONSTRUKCJA NAWIERZCHNI PROJEKTOWANEGO ZJAZDU PUBLICZNEGO Z ULICY MARII DĄBROWSKIEJ
skala 1:10

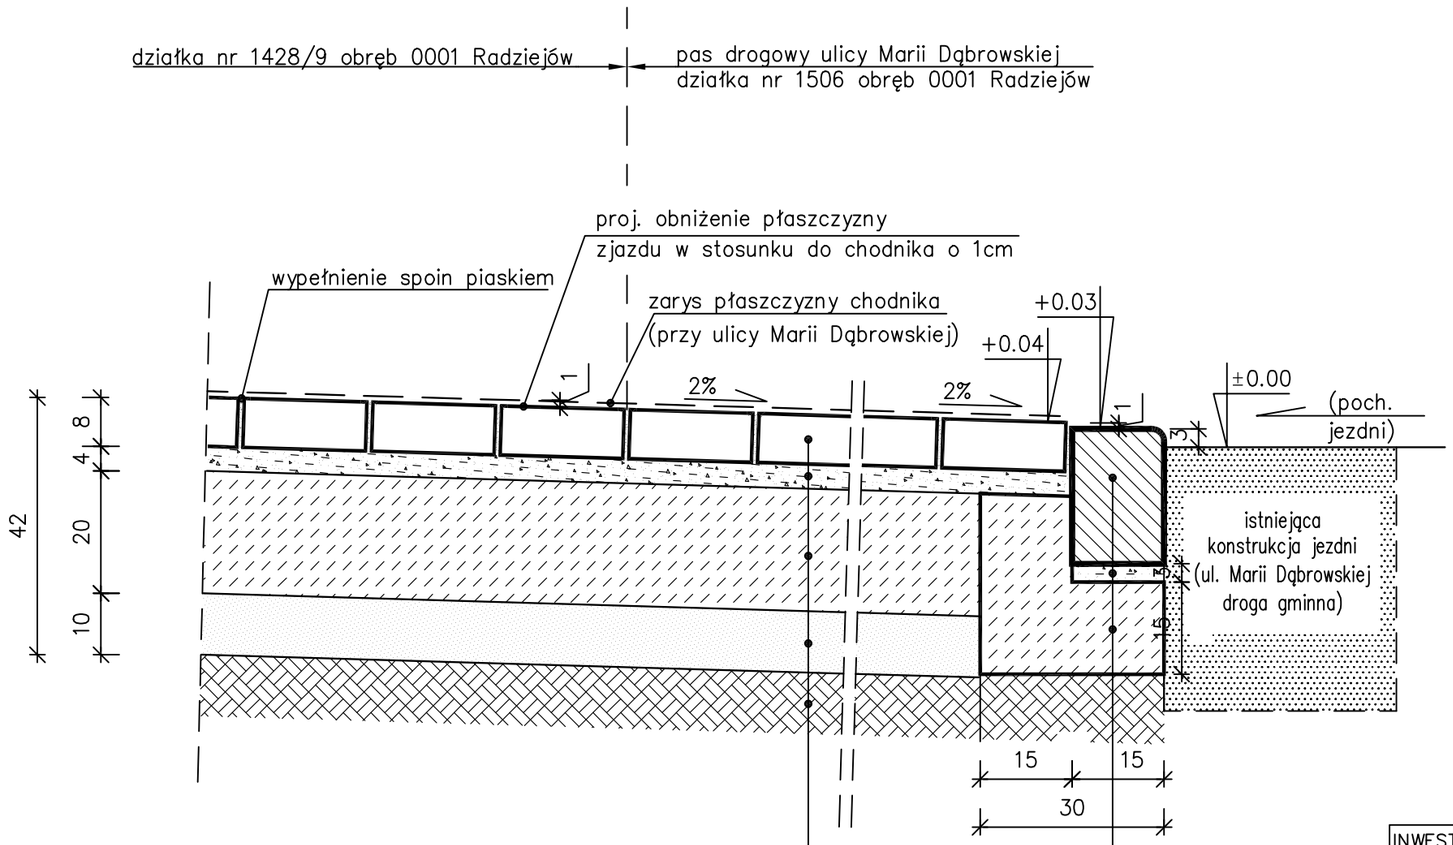

kostka brukowa betonowa grub 8cm,
podsypka cementowo – piaskowa grub. 3÷5cm
podbudowa – beton C8/10 grub. 20cm, dylatowany
warstwa odcinająca – piasek grub. 10cm
sprofilowane i zagęszczone podłoże gruntowe,
grupa nośności G1, Wzag≥1,0 ,

krawężnik bet. "zjazdowy" 15x22cm
podsypka cementwo–piaskowa grub. 3cm
ława bet. z oprem – beton C12/15

INWESTOR: Gmina Miasta Radziejów, ul. Kościuszki 20/22, 88–200 Radziejów		
INWESTYCJA: Budowa parkingu przy ulicy Marii Dąbrowskiej w Radziejowie wraz ze zjazdem oraz odwodnieniem		
ADRES INWESTYCJI: dz. nr 1428/9, 1506 obręb 0001 Radziejów		
TYTUŁ RYSUNKU: Konstrukcja nawierzchni projektowanego zjazdu publicznego z ulicy Marii Dąbrowskiej		RYS. NR: PD–04 SKALA: 1:10
PROJEKTANT (br. drogowa): inż. Henryk Nencka	Spec. drogi, ulice, lotniska: UAN-V-8386-5/19/88 Wk	PODPIS:
OPRACOWAŁA: mgr inż. Beata Kacprzak	–	PODPIS:
STADIUM: Projekt wykonawczy	BRANŻA: –	09.2017r.