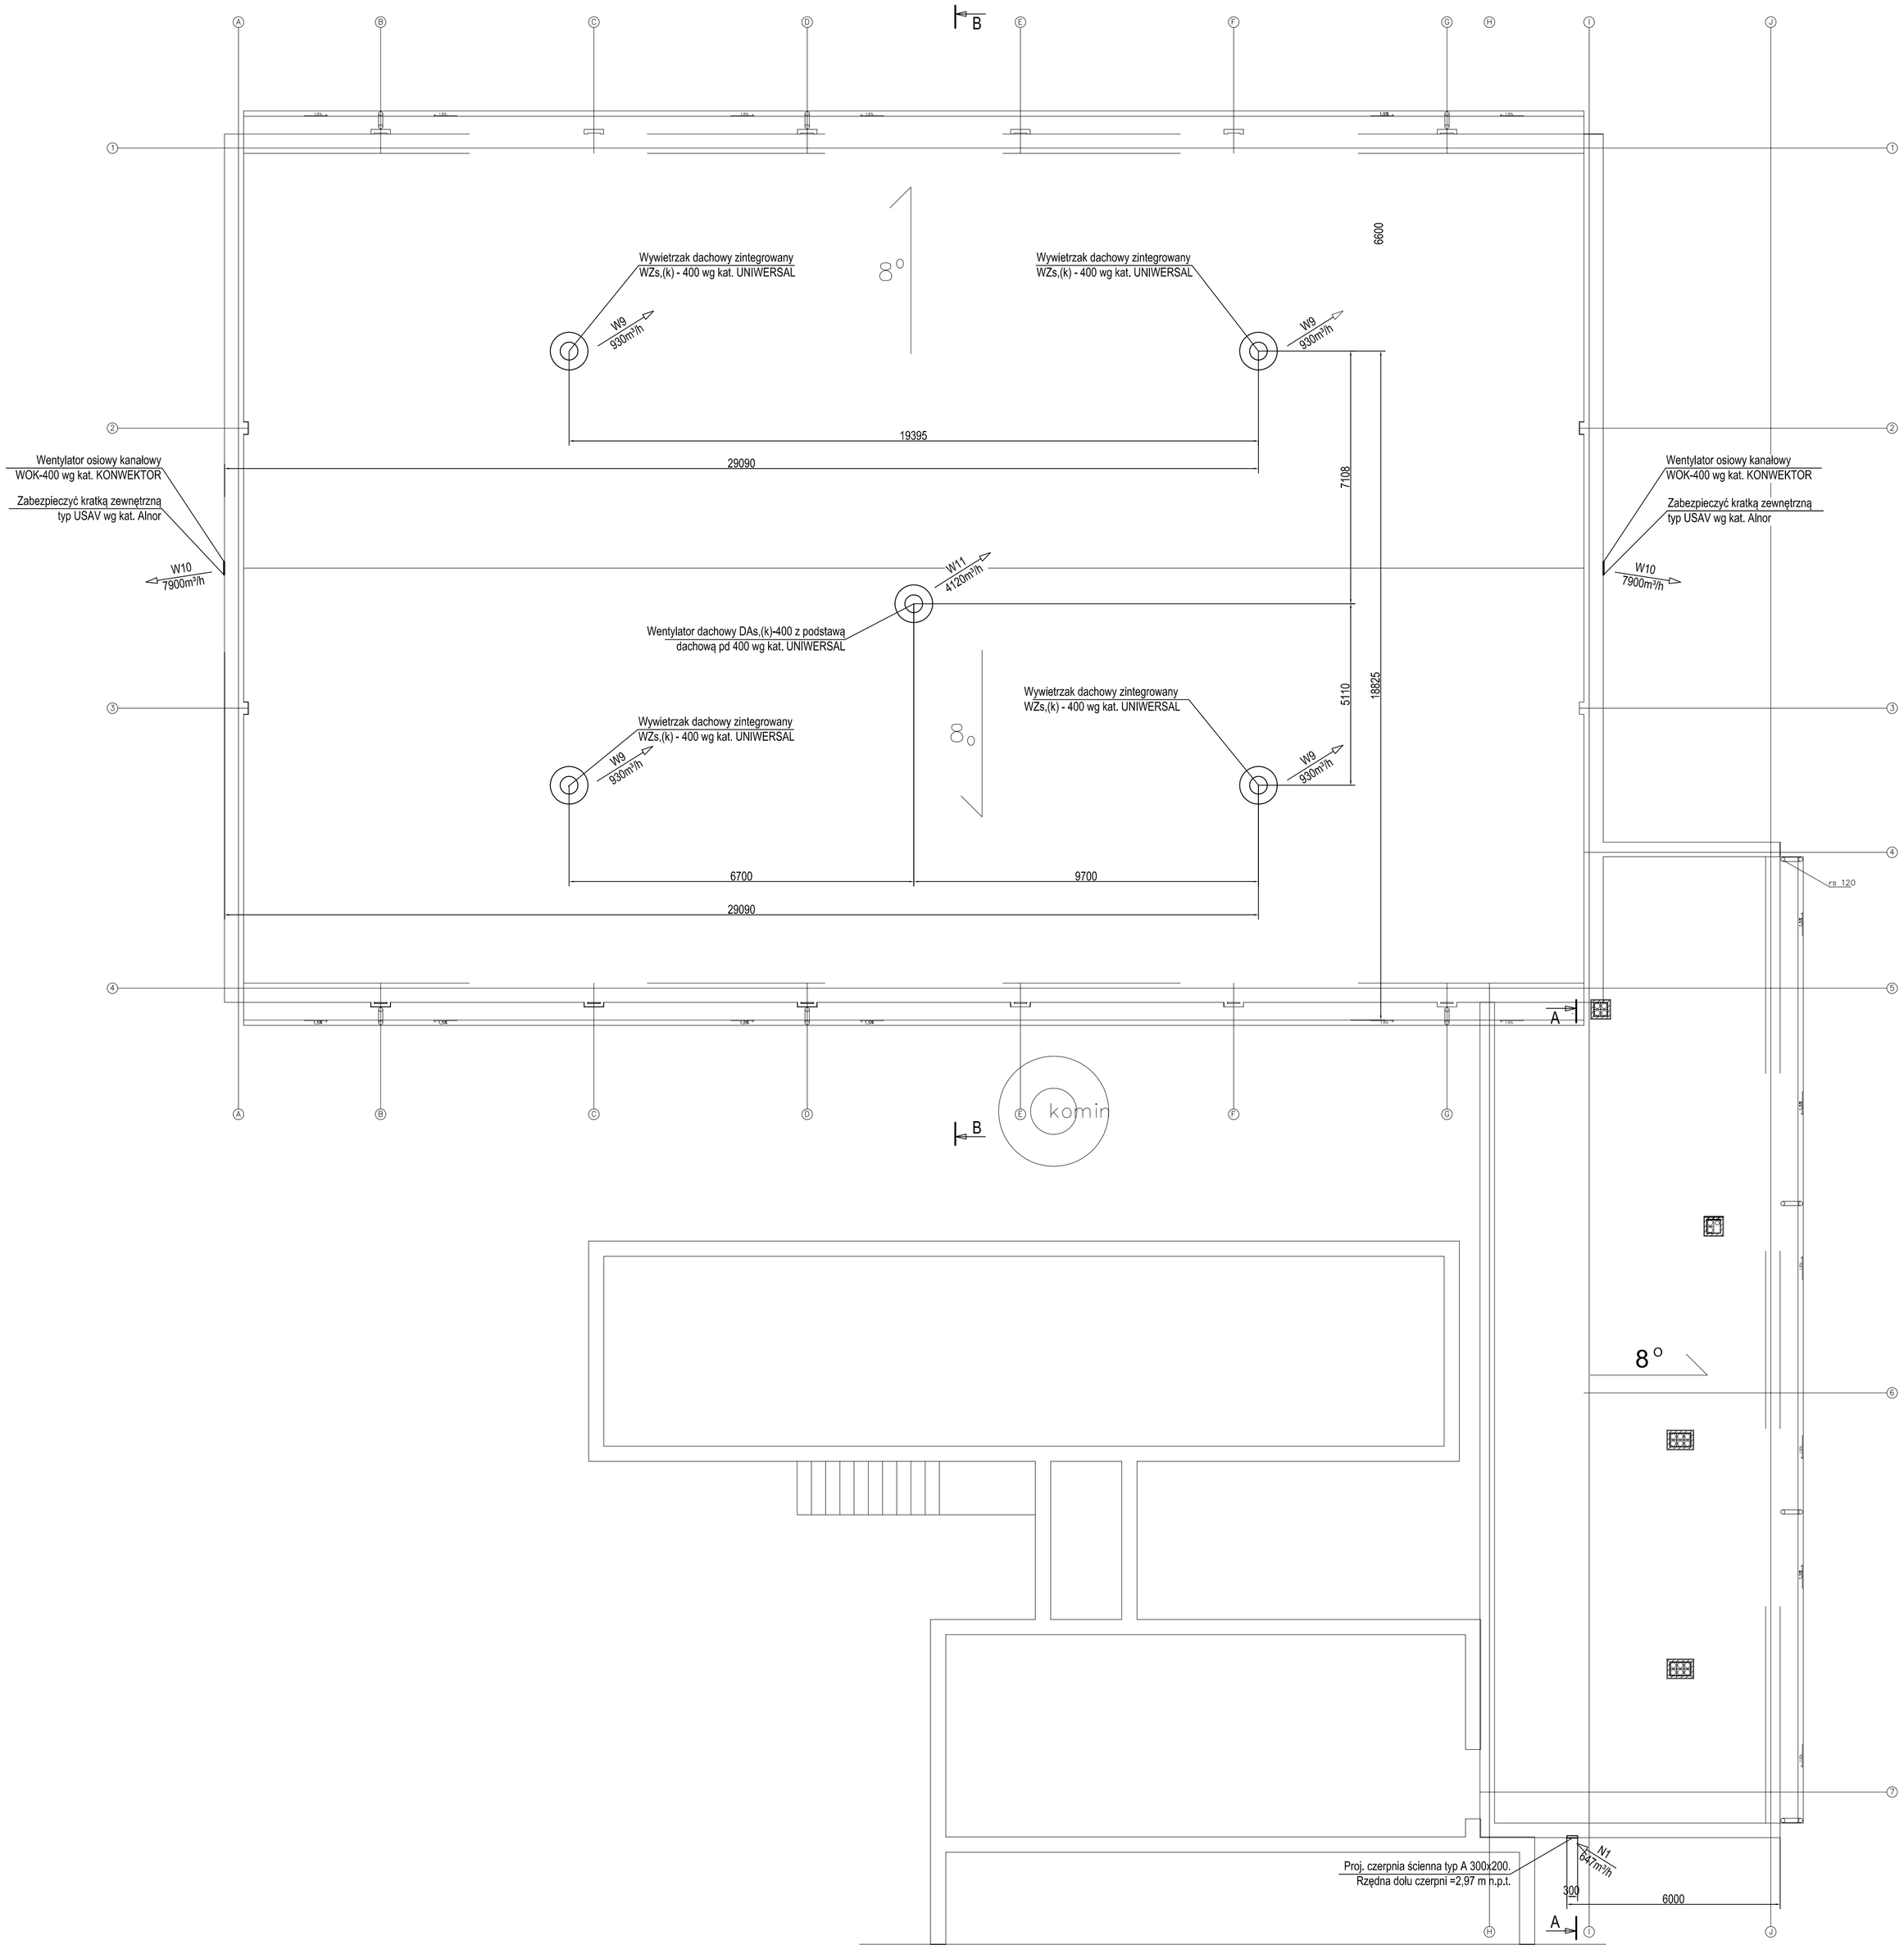

LEGENDA:

Kr. 125x75 — Kratka wentylacyjna wyposażona w przepustnicę

Kt — Kratka wyrównawcza transferowa.

LEGENDA:

1. Minimalna powierzchnia otworów kratki transferowej 200cm².
2. Wszystkie okna w pom. sali gimnastycznej wyposarzyć w nawiewniki higrosterowane EMM 707 o wydajności 30m³/h wg kat. AERECO .
3. Nawietrzaki VTK wyposażyć w podkładkę dystansową w celu zachowania minimalnego otwarcia = 2 mm .
4. Przewietrzanie sali gimnastycznej w sezonie grzewczym wiąże się z wyziębieniem sali i nie należy go nadużywać (przy temperaturach zewnętrznych poniżej -5st.C -nie należy stosować).

Usługi Projektowe Aretta Grzybowska 87-800 Włocławek, ul.Toruńska 53b/26		Faza: PB
Temat: BUDOWA SALI GIMNASTYCZNEJ Z ZAPLECZEM SOCJALNYM PRZY PUBLICZNEJ SZKOLE NR 1 W RADZIEJOWIE		Format: A1
Tytuł rys.: Instalacja wentylacji mechanicznej - rzut dachu.		Data: 10.12.2012
Inwestor: RADZIEJÓW UL. SZKOLNA DZ. NR 1244/2 Inwestor: Urząd Gminy Radziejów Ul. Kościuszki 20/22, Radziejów		Skala: 1:100
Projektant: mgr inż. Aretta Grzybowska w spacj. instalacje i sieci sanit. bez ograniczeń upr. nr KUP/0146/POOS/08	Podpis	Nr rys.: Rys.5
Sprawdził: mgr inż. Marek Stypułkowski w spacj. instalacje i sieci sanit. bez ograniczeń branża sanit. upr. nr ABIT-VII-7342-3/99	Podpis	Rew.: 00