


PRZEKRÓJ NORMALNY IX-IX

Skala 1:50

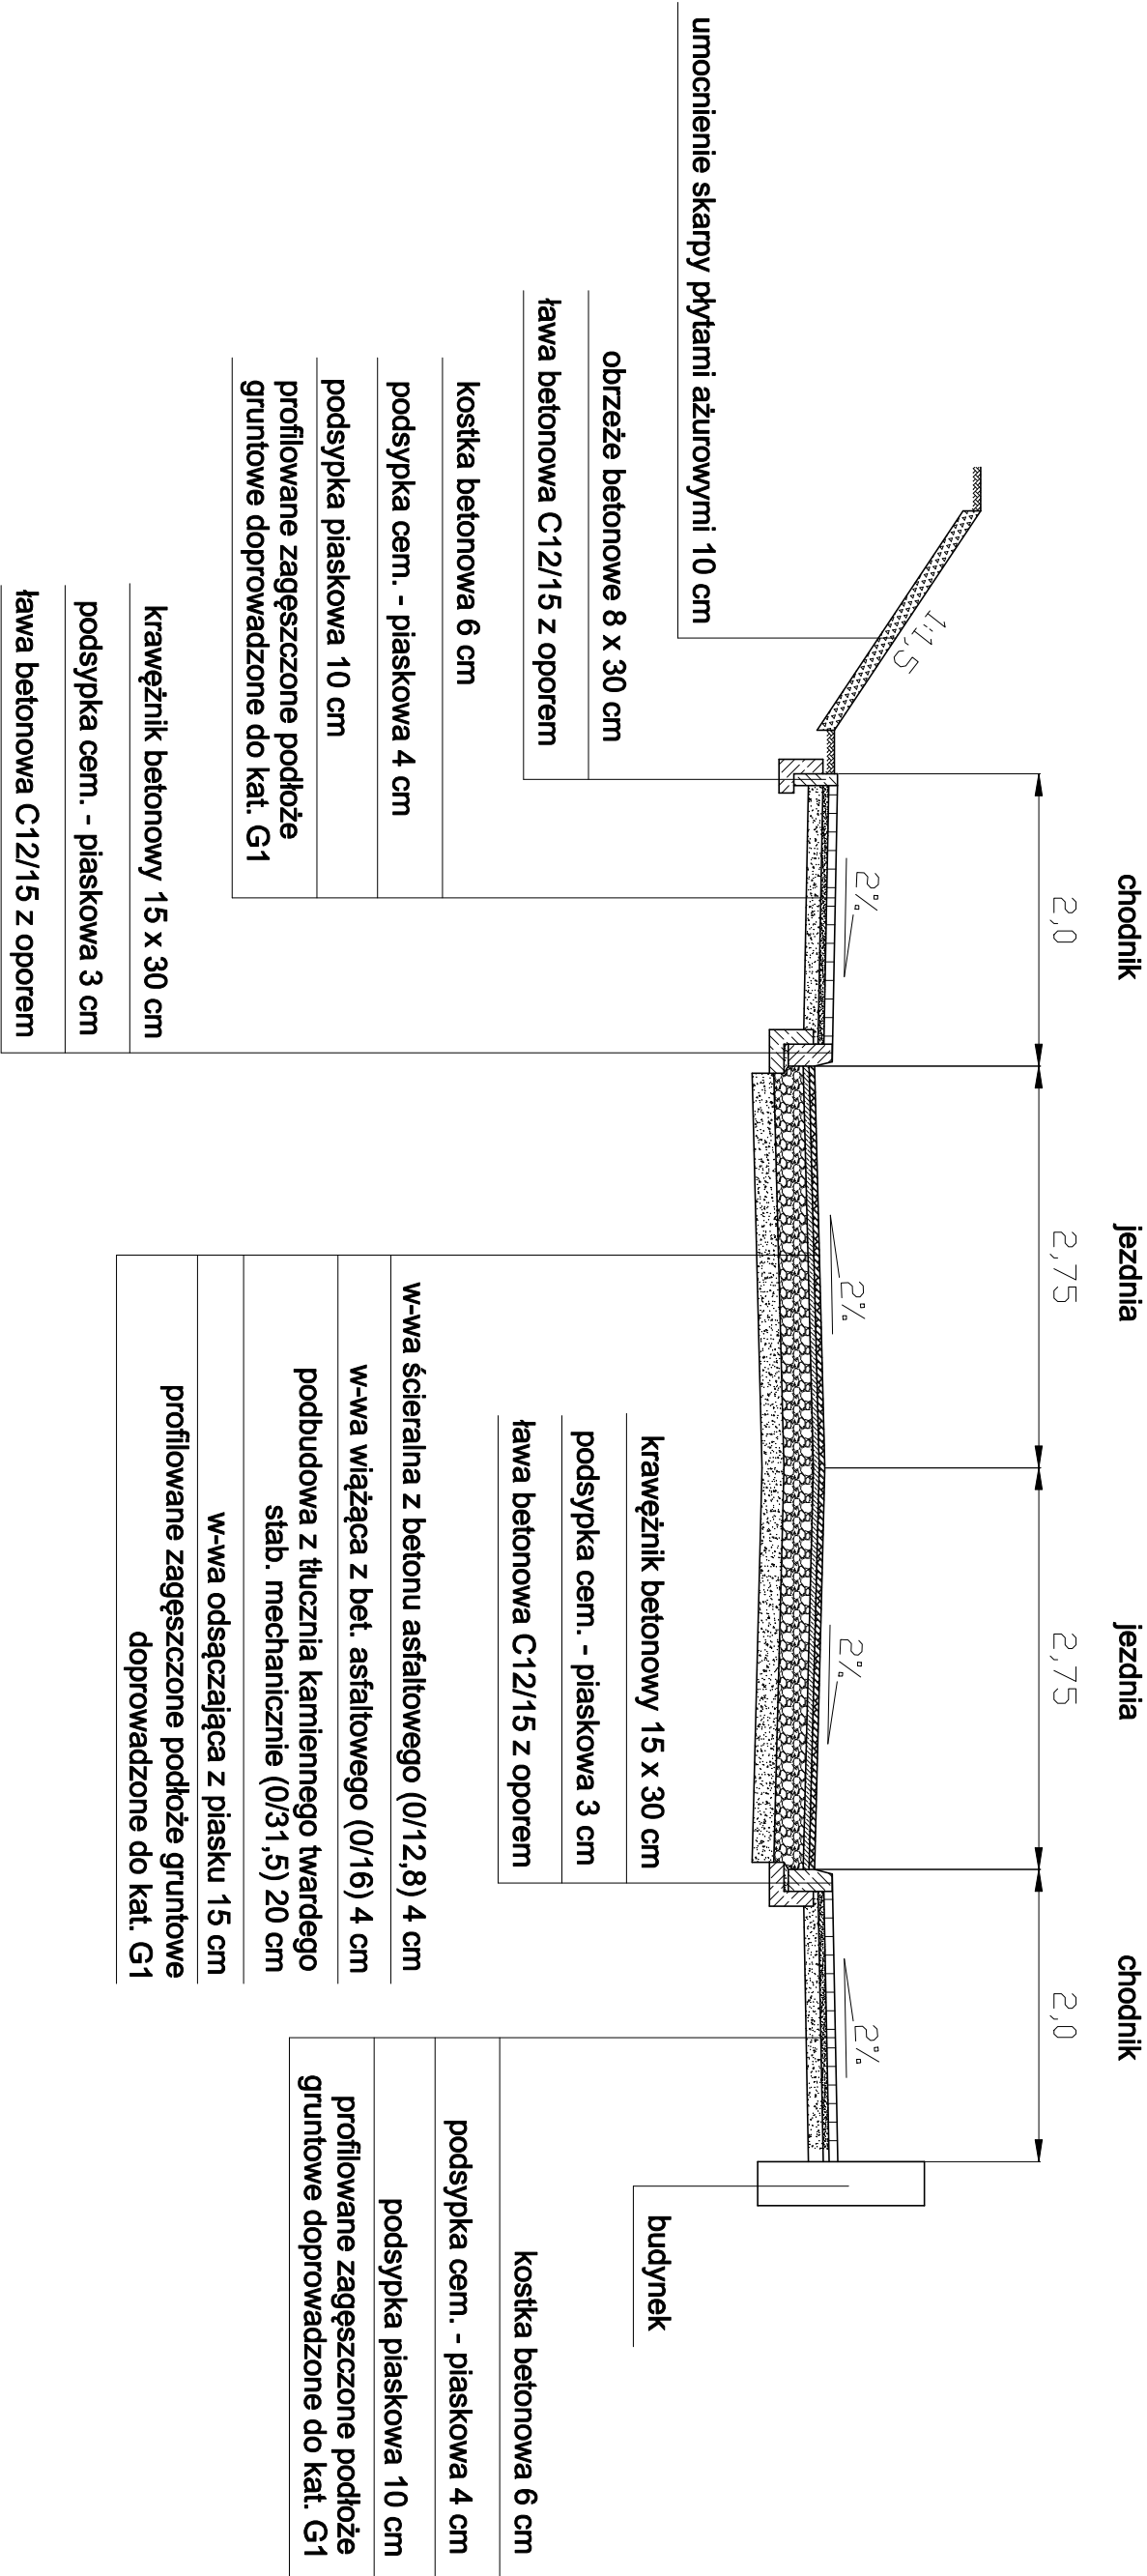

Przekrój normalny				
Obiekt	Ulice osiedlowe w Radziejowie			
Adres				
Temat	Przebudowa dróg osiedlowych wraz z budową i remontem chodników oraz parkingów			
Investor	Gmina Miasto Radziejów, ul. Kościuszki 20/22, 88-200 Radziejów			
Opracował	Andrzej Pawlak Nr ewid. KUPROK6PO0001 UA-V-7343-587/PMK	Podpis		Data 12.2011r.
Projektant	mgr inż. Piotr Przybylski Nr ewid. KUPROK6PO0004	Podpis		
Skala	1:50	Nr rys.	11	