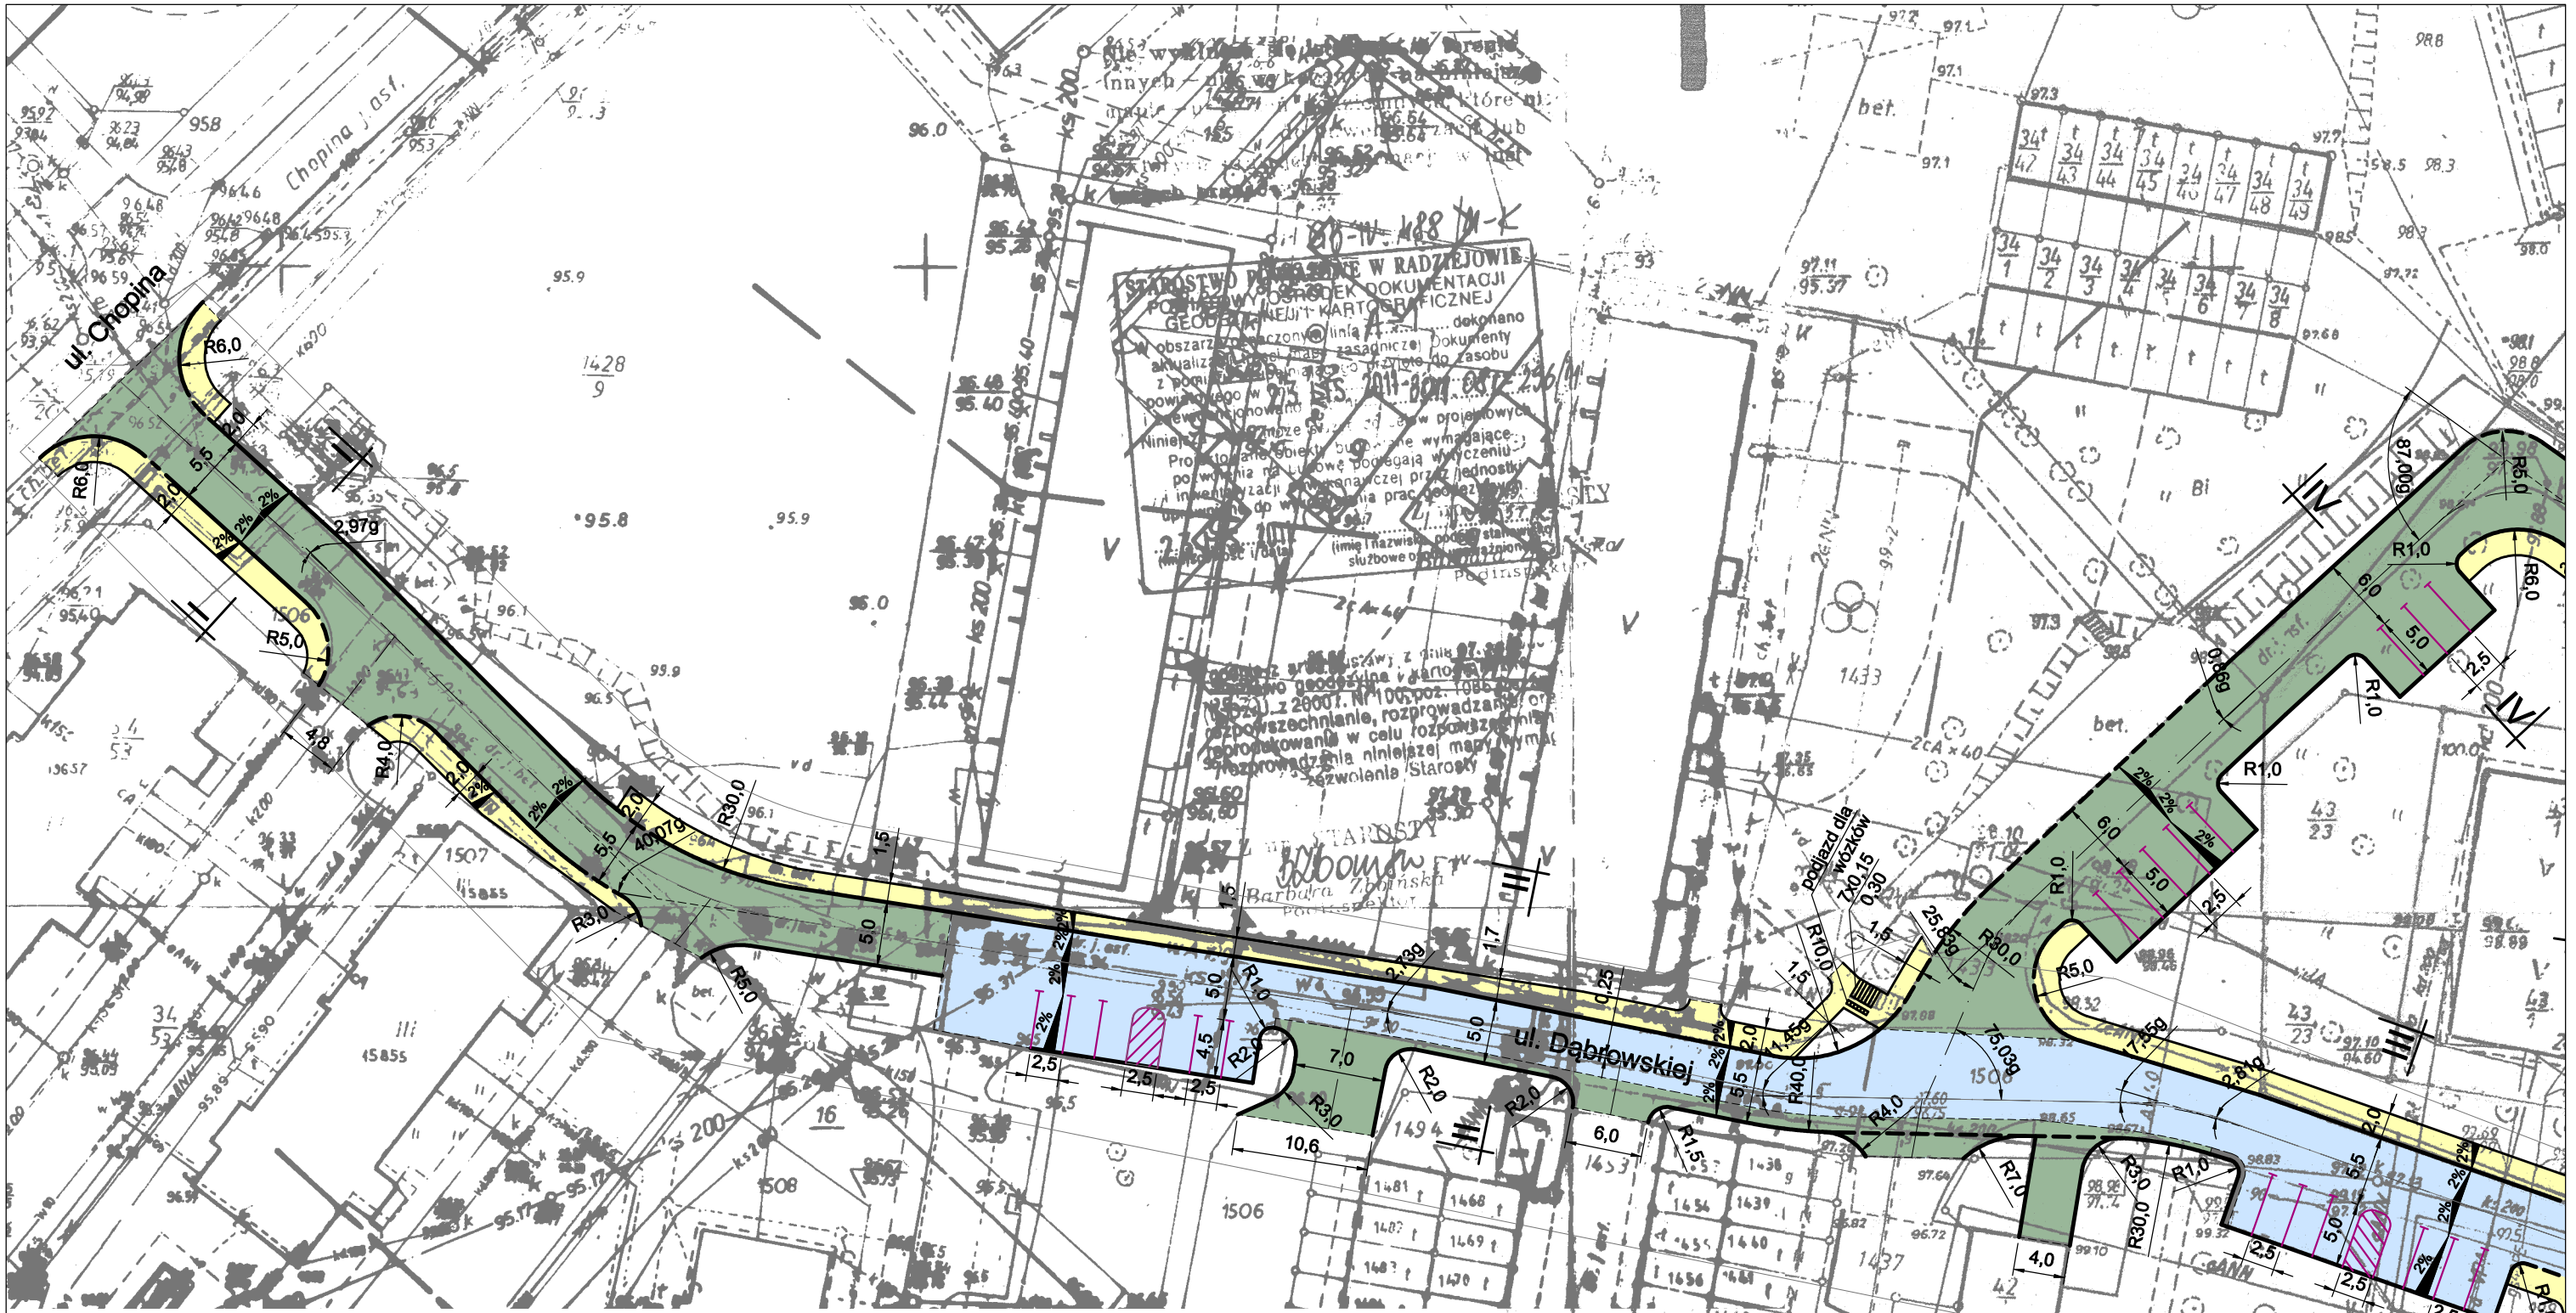

MAPA SYTUACYJNO-WYSOKOŚCIOWA

Skala 1:500

USŁUGI GEODEZYJNE
Piotr Kuligowski
87-875 Topólka, Ole 49
nr upr. 13820
NIP 889-114-60-85, tel. 0 693 828 140

Sekcja: 365.323.081.1, .2, .3, .4
Obiekt: m. RADZIEJÓW
Gmina: m. RADZIEJÓW
Powiat: radziejowski
Woj. kujawsko-pomorskie

KERG: 3011-191/2011

GEODETA
33
Piotr Kuligowski
Nr upr. 13820

Wykonał: P. Kuligowski

LEGENDA:

- projektowane dwuwarstwowe wzmocnienie konstrukcji jezdni po sfrezowaniu
- projektowane jednowarstwowe wzmocnienie konstrukcji jezdni po sfrezowaniu
- projektowana pełna konstrukcja jezdni po rozebraniu istniejącej konstrukcji
- projektowany chodnik
- projektowany krawężnik wystający
- projektowany krawężnik wbudowany
- projektowane obrzeże chodnikowe
- Etap I

ARKUSZ 1/2

Plan zagospodarowania

Obiekt Adres	Ulice osiedlowe w Radziejowie		
Temat	Przebudowa dróg osiedlowych wraz z budową i remontem chodników oraz parkingów		
Inwestor	Gmina Miasto Radziejów, ul. Kościuszki 20/22, 88-200 Radziejów		
Opracował	Andrzej Pawlak Nr ewid. KUP/BD/1894/01 UA-V-7343-5/97/94Wk	Podpis	Data 12.2011r.
Projektant	mgr inż. Piotr Przybylski Nr ewid. KUP/0046/POOD/04	Podpis	
Skala	1:500	Nr rys.	2