


Konstrukcja nawierzchni ulic (KR 1): K. Wielkiego, Górczyńskiego, Ks. Wieczorka, Paderewskiego,

Moniuszki, Chopina (od skrzyż. z ul. Franciszkańską, w kierunku zachodnim) oraz ulicy bez nazwy.

Skala 1:50

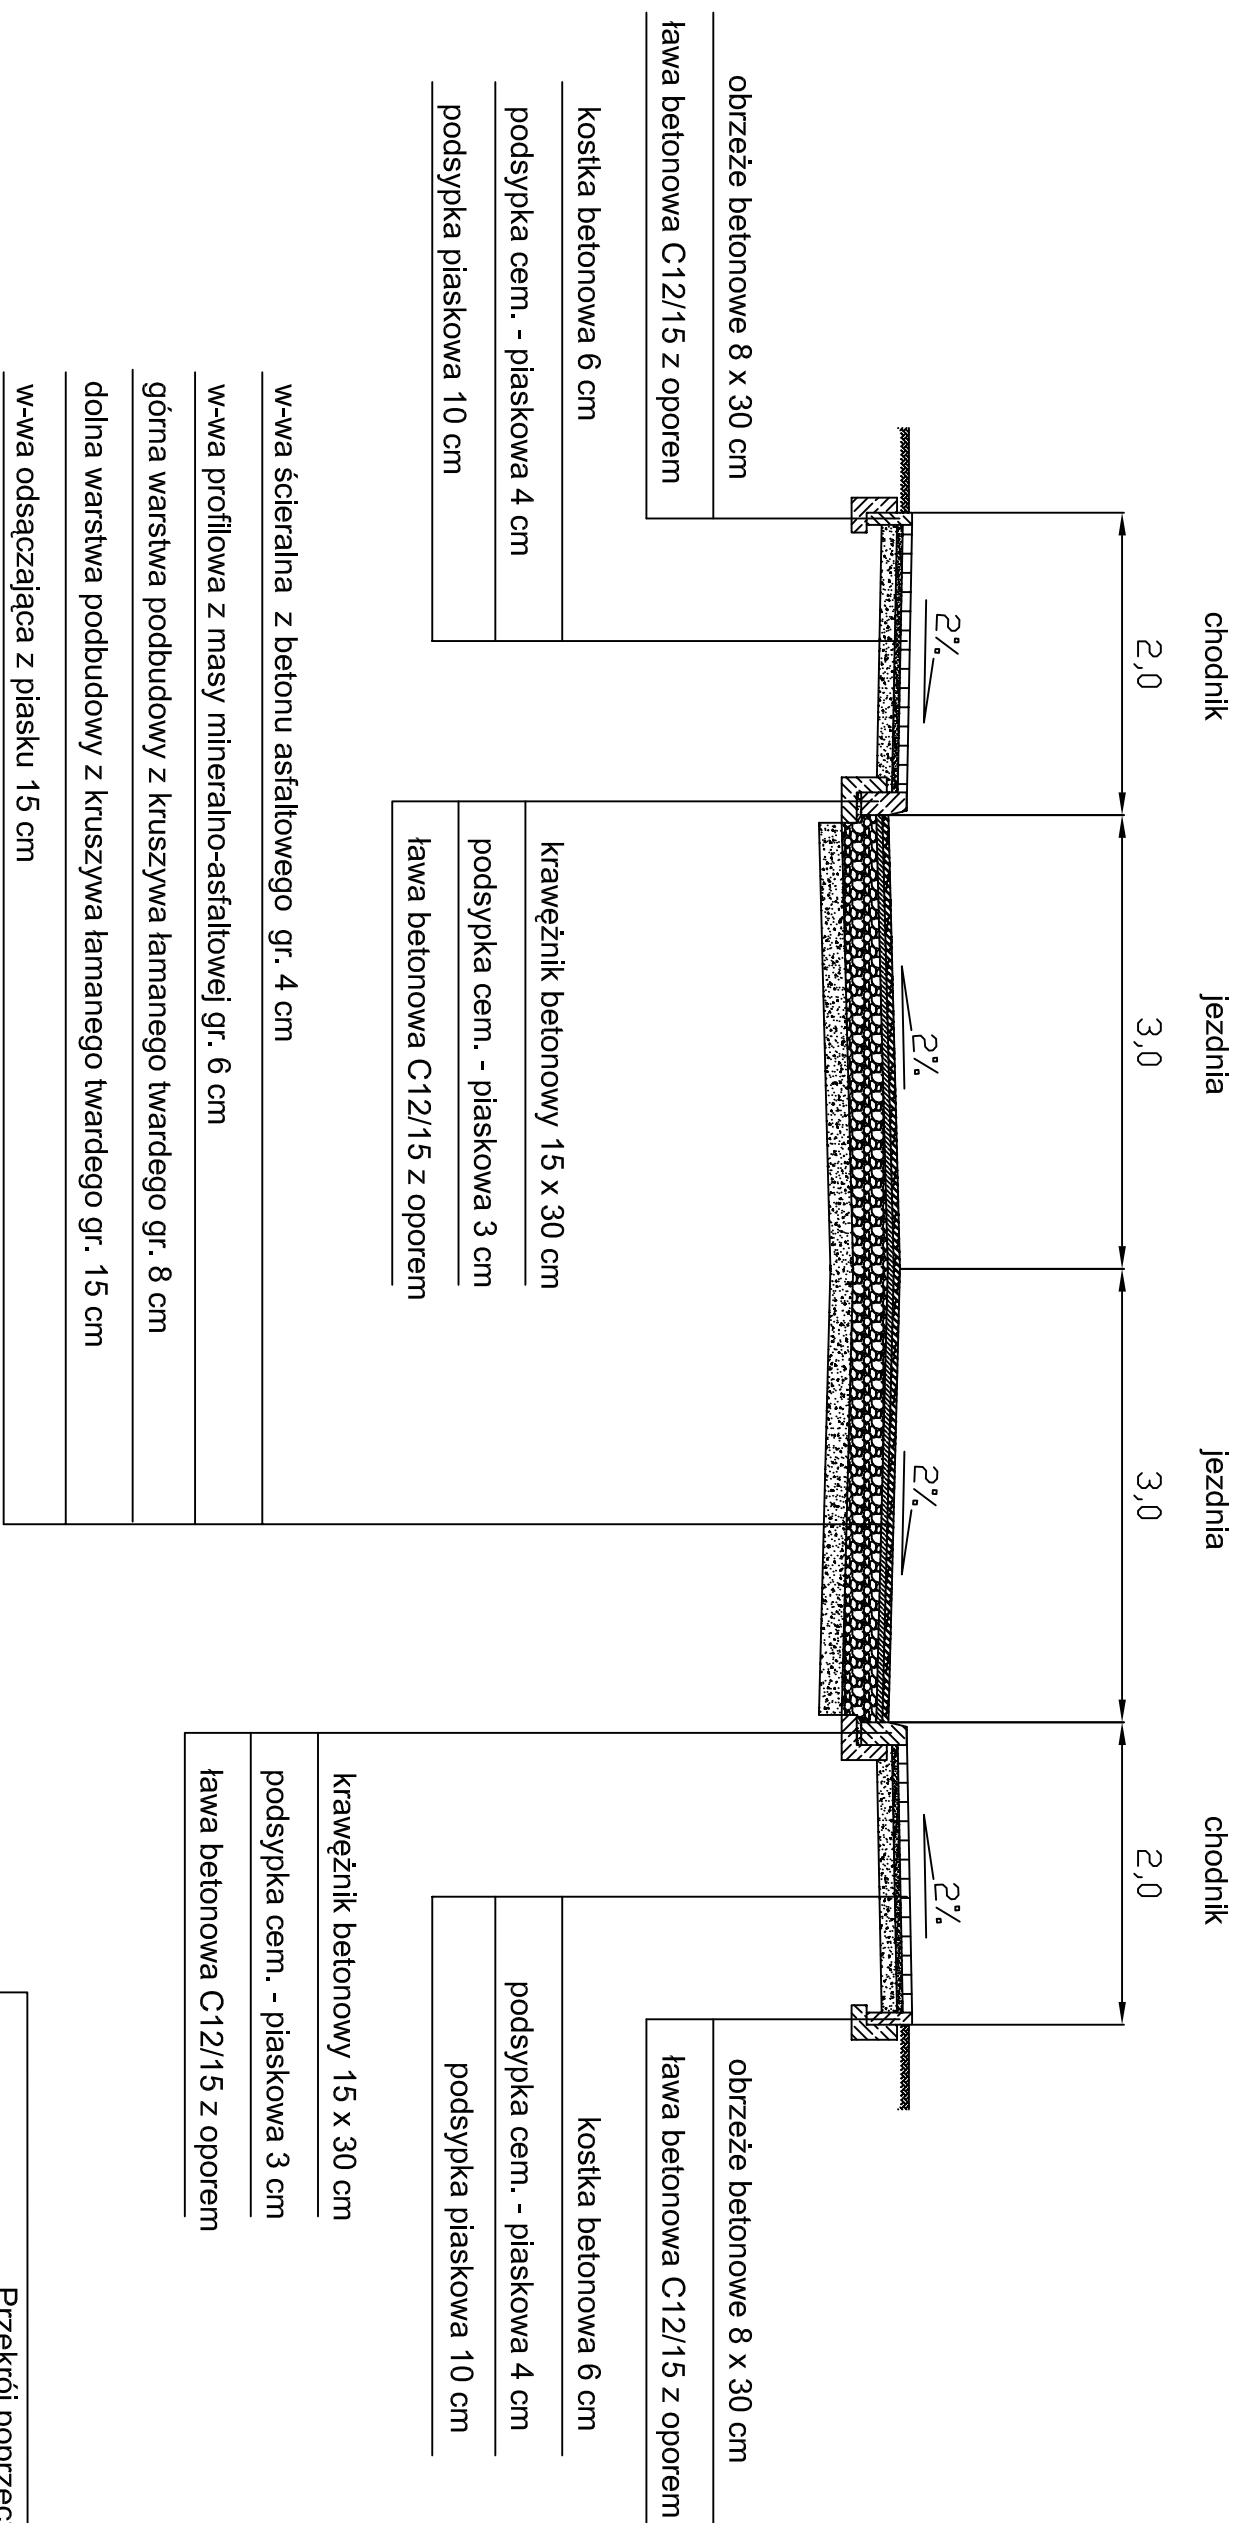

Przekrój poprzeczny			
Obiekt	Budowa dróg gminnych w ulicach: Kazimierza Wielkiego, Górczynskiego, Chopina, Ks. Włodzkoła Toruńskiego, Moniuszki, Padewskiego oraz ulica bez nazwy (działka o nr ewidencyjnym 14/1912) w Radziejowie		
Adres			
Temat	Budowa dróg gminnych.		
Inwestor	Urząd Miasta Radziejów, ul. Kościuszkii 20/22, 88-200 radziejów		
Opracował	Andrzej Pawlak Nr ewid.: KJ/PjBD/1894/01 Ua-V-7343-5/97/94WK	Podpis	
Projektant	Marek Rozpendowski Nr ewid.: KJ/PjBD/142/01 Upr-Nr/UA-V-7342-5/96/94WK	Podpis	Data 09.2008 r.
Skala	1:50	Nr rys.	4