Konstrukcja nawierzchni ulic (KR 1): K. Wielkiego, Górczyńskiego, Ks. Wieczorka, Paderewskiego, Moniuszki, Chopina (od skrzyż. z ul. Franciszkańską, w kierunku zachodnim) oraz ulicy bez nazwy.

Skala 1:50

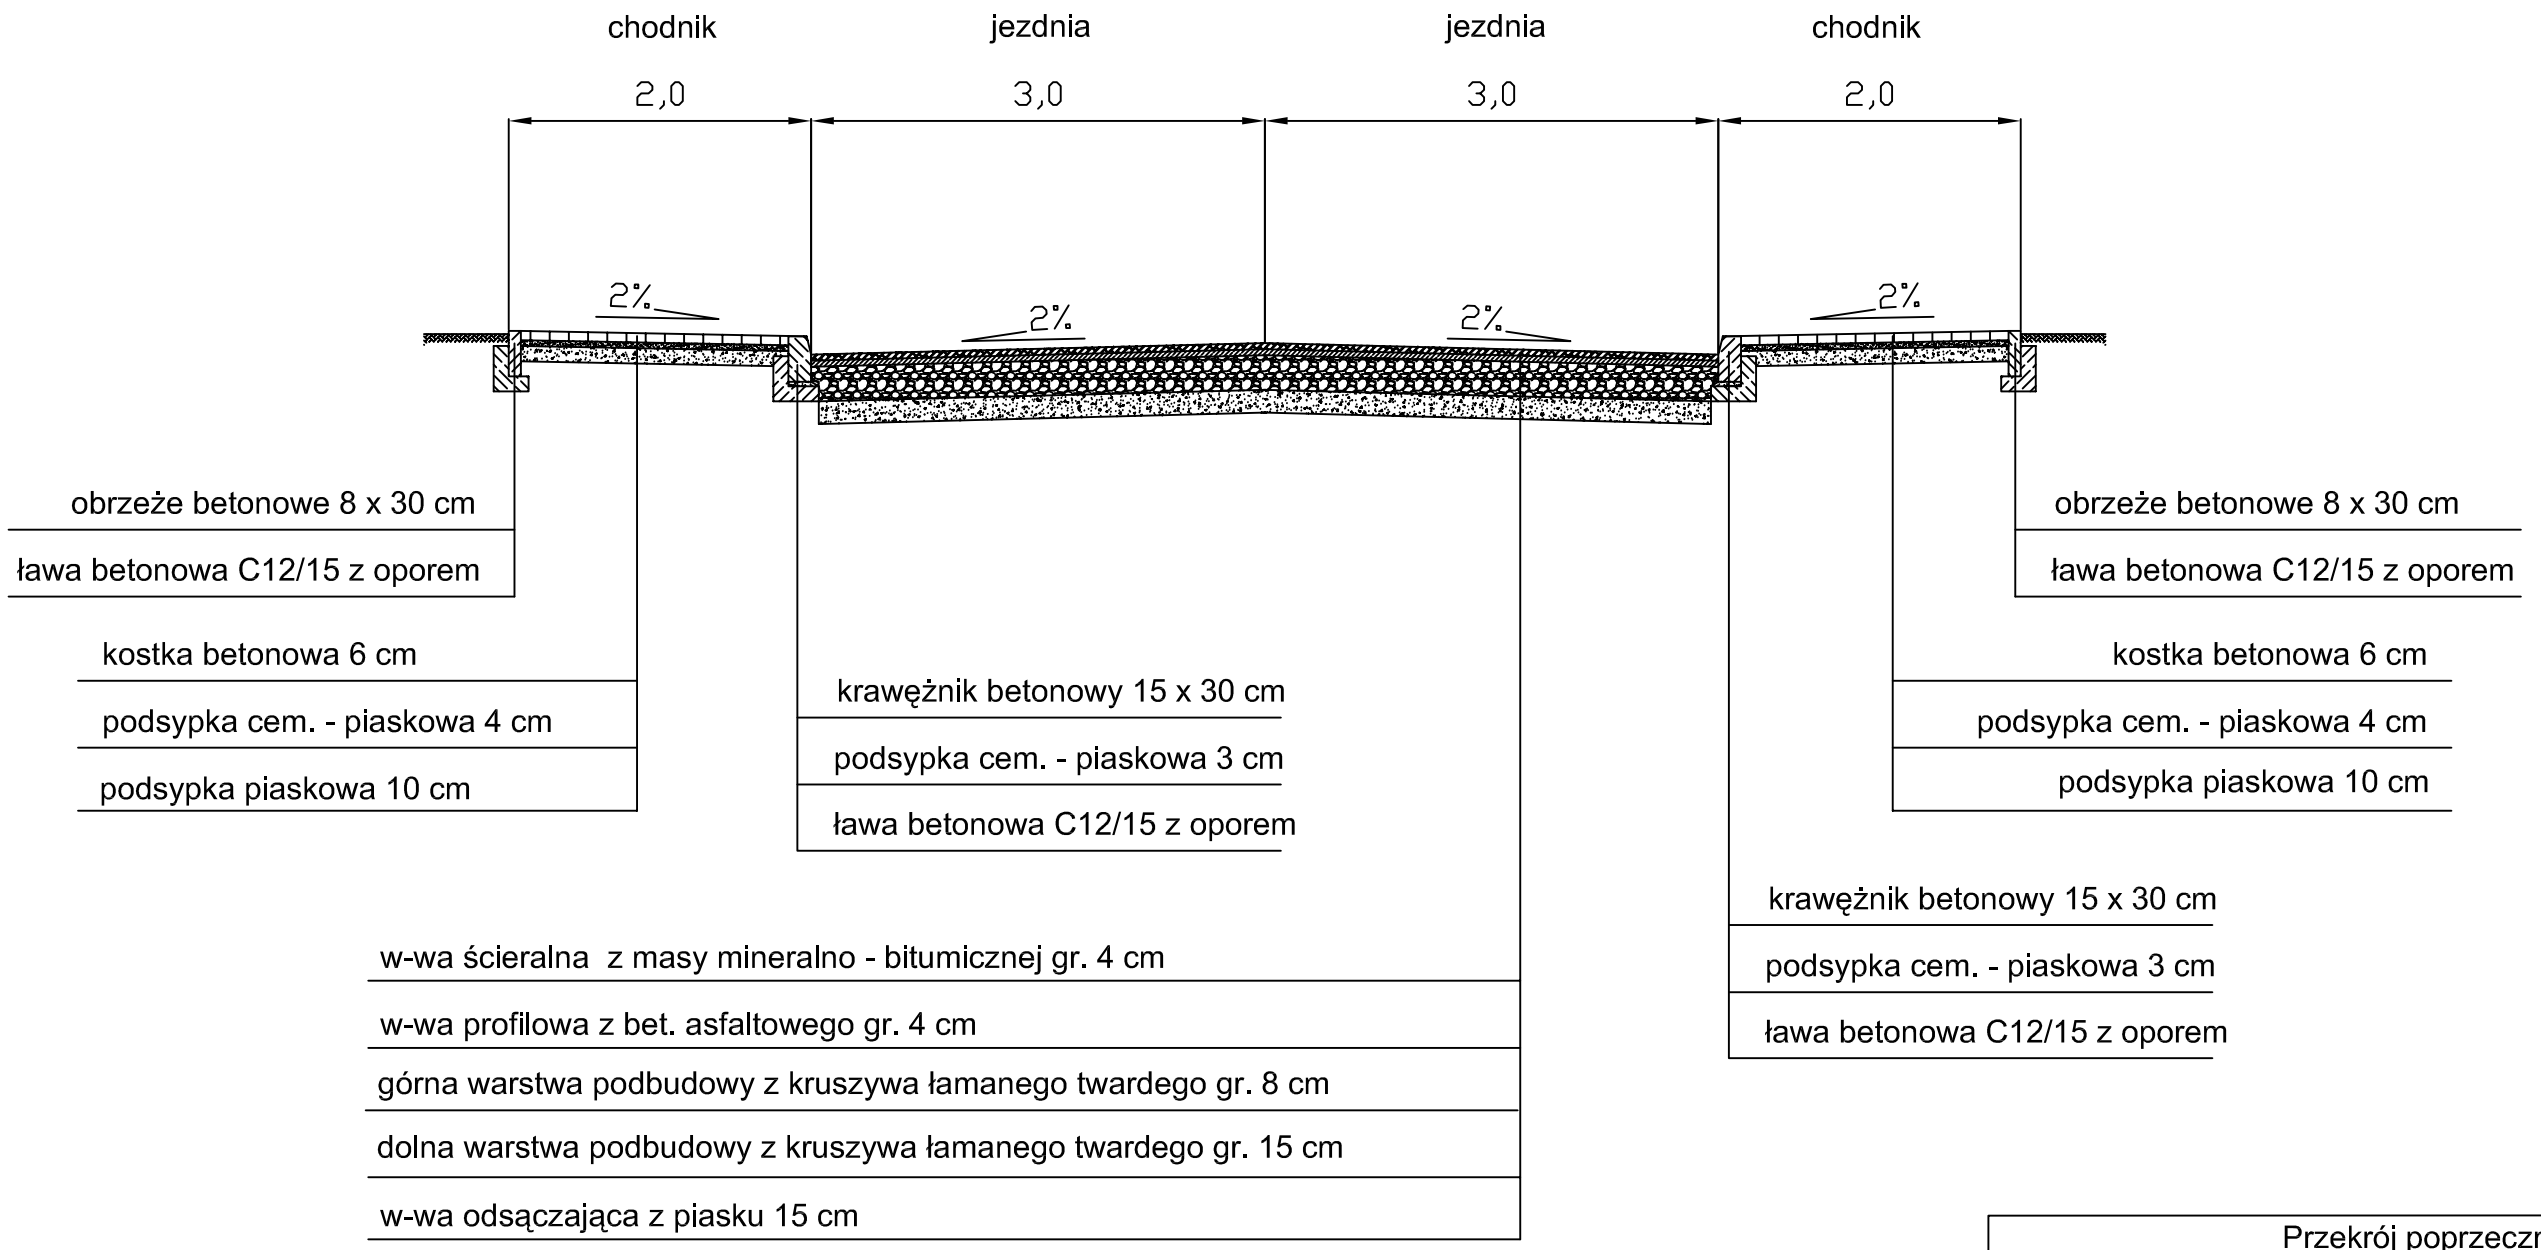

Przekrój poprzeczny				
Obiekt Adres	Budowa dróg gminnych na osiedlu mieszkaniowym przy ulicy Chopina.			
Temat	Budowa dróg gminnych.			
Inwestor	Urząd Miasta Radziejów, ul. Kościuszki 20/22, 88-200 radziejów			
Opracował	Andrzej Pawlak Nr ewid. KUP/BD/1894/01 UA-V-7343-5/97/94Wk		Podpis	Data 10.2008 r.
Projektant	Marek Rozpendowski Nr ewid. KUP/BD/2142/01 Upr.Nr146/51/94/BD Upr.NrUA-V-7342-5/96/94Wk		Podpis	
Skala	1:50		Nr rys.	4