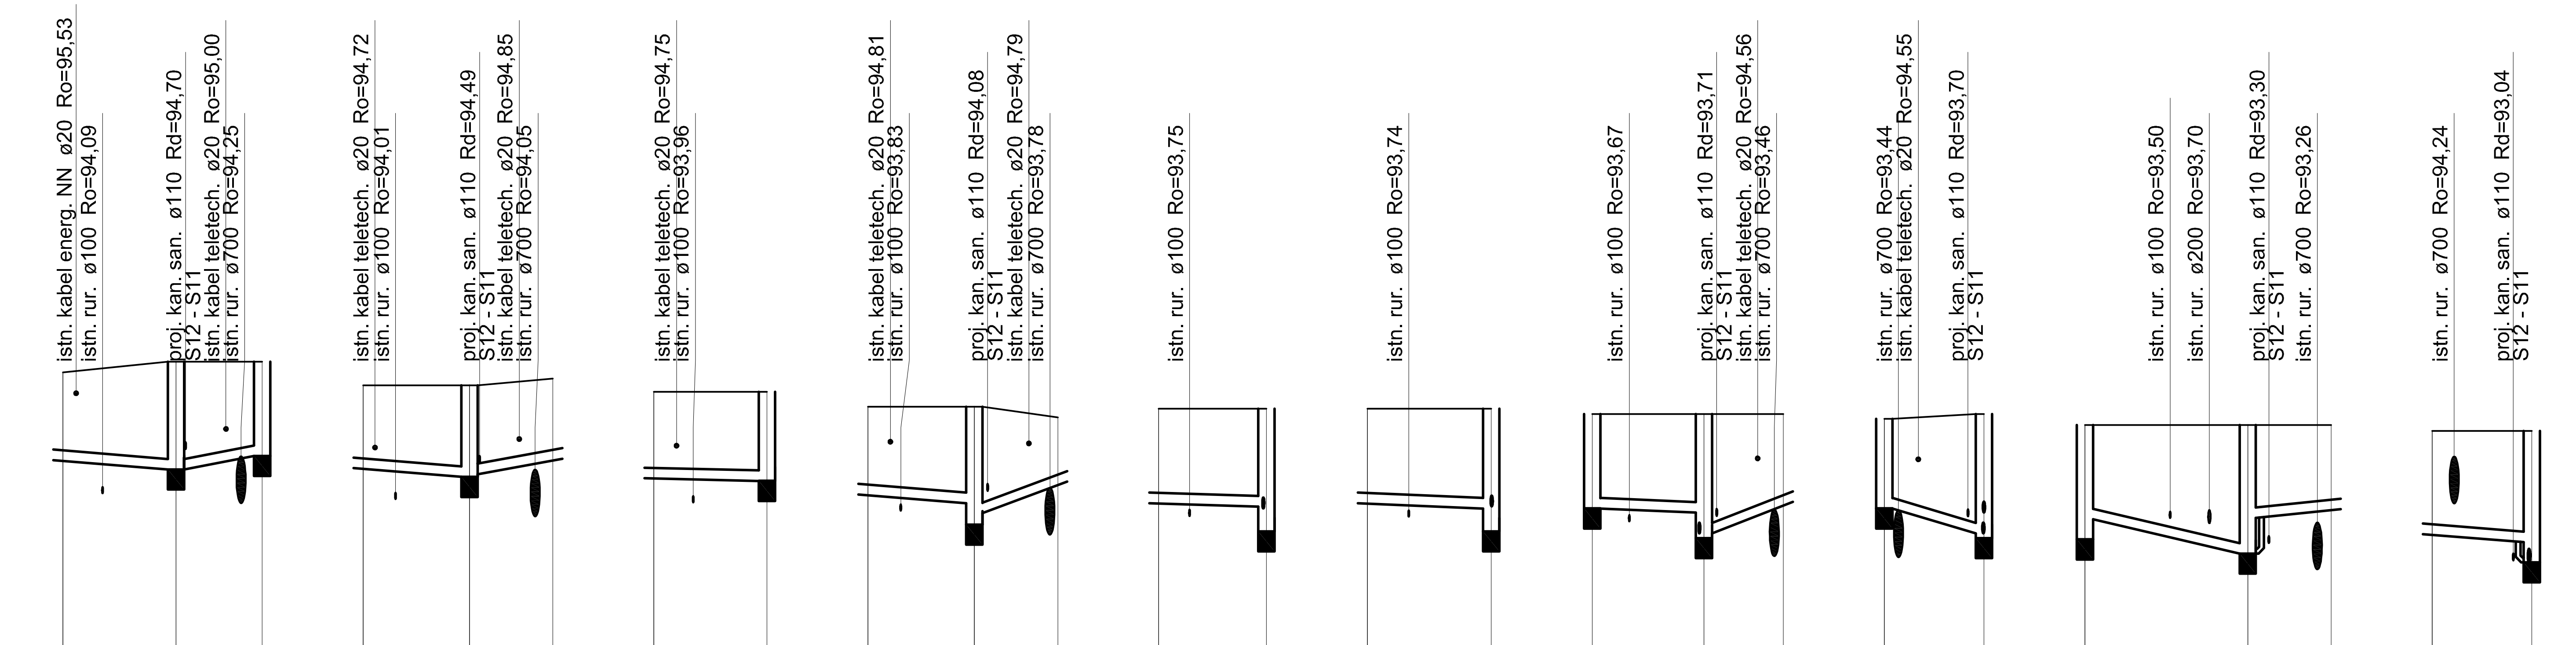

UWAGI:

1. Rzêdne z projektu sprawdziæ w terenie
2. Na skrzy¿owaniach ruroci¹gu z kablami elektrycznymi oraz teletechnicznymi, na kable na³o¿yæ rury os³onowe dwudzielne AROT 110 o d³ugoœci L=1,5 m
3. W miejscach kolizji ruroci¹gu z kablami i rurami prace prowadziæ rêcznie
4. Ruroci¹gi wykonaæ z rur kielichowych kanalizacyjnych PCV klasy N.
5. Ruroci¹gi uk³adaæ na podsypce piaskowej h = 10 cm
6. Wykopy zasypywaæ warstwami oraz zagêszczaæ do stanu pierwotnego.
7. Studnie w ulicach przykryæ w³azem ¿eliwnym Ø600 typu ciê¿kiego 25T
8. Studnie w trawnikach i chodnikach przykryæ w³azem ¿eliwnym Ø600 typu lekkiego 5T

1:100

1:500

Poziom porównawczy 85,00 m n.p.m.

Punkt	Rzędna terenu projektowanego	Rzędna terenu istniejącego	Rzędna dna kanału	Zagłębienie dna kanału [m]	Długość trasy [m]
Pk40	95.84	95.84	94.54	1.30	0.00
S8	96.00	96.00	94.40	1.60	8.44
Pk25	96.00	96.00	94.60	1.40	14.86
Pk42	95.65	95.65	94.42	1.23	0.00
S7	95.65	95.65	94.29 / 94.33	1.36 / 1.32	7.94
Pk27	95.75	95.75	94.56	1.19	14.14
Pk44	95.55	95.55	94.27	1.28	0.00
S6	95.55	95.55	94.23	1.32	8.44
Pk46	95.33	95.33	94.03	1.30	0.00
S5	95.33	95.33	93.90 / 93.75	1.43 / 1.58	7.91
Pk29	95.17	95.17	94.22	0.95	14.06
Pk48	95.30	95.30	93.90	1.40	0.00
S4	95.30	95.30	93.85	1.45	7.97
Pk50	95.30	95.30	93.90	1.40	0.00
S4	95.30	95.30	93.82	1.48	9.18
Pk52	95.22	95.22	93.82	1.40	0.00
S3	95.22	95.22	93.76 / 93.45	1.46 / 1.77	8.28
Brz31	95.22	95.22	93.92	1.30	14.17
Brz33	95.15	95.15	93.82	1.33	0.00
S3	95.22	95.22	93.45	1.77	7.36
Brz52	95.06	95.06	93.36 / 93.66	1.70 / 1.40	0.00
S2	95.06	95.06	93.15 / 93.68	1.91 / 1.38	12.09
Brz35	95.06	95.06	93.81	1.25	18.33
Brz37	94.97	94.97	93.44	1.53	0.00
S1	94.97	94.97	93.32	1.65	7.41

Odcinek	Odległości [m]	Średnice, materiał	Spadek
Pk40 – S8	8,44	160×4,0 PVC SL N	16,6 ‰
S8 – Pk25	6,41	PVC_SL_N 160×4,0	31,2 ‰
Pk42 – S7	7,94	160×4,0 PVC SL N	16,4 ‰
S7 – Pk27	6,20	PVC_SL_N 160×4,0	37,1 ‰
Pk44 – S6	8,44	160×4,0 PVC SL N	0,0 ‰
Pk46 – S5	7,91	160×4,0 PVC SL N	16,4 ‰
S5 – Pk29	6,16	PVC_SL_N 160×4,0	76,3 ‰
Pk48 – S4	7,97	160×4,0 PVC SL N	0,0 ‰
Pk50 – S4	9,18	160×4,0 PVC SL N	0,0 ‰
Pk52 – S3	8,28	160×4,0 PVC SL N	7,2 ‰
S3 – Brz31	5,89	PVC_SL_N 160×4,0	79,8 ‰
Brz33 – S3	7,36	160×4,0 PVC SL N	0,0 ‰
Brz52 – S2	12,09	160×4,0 PVC SL N	42,2 ‰
S2 – Brz35	6,25	PVC_SL_N 160×4,0	20,8 ‰
Brz37 – S1	7,41	160×4,0 PVC SL N	0,0 ‰

PUH	87-800 Włocławek ul. Żytnia 53/94 tel.: 607200909					
TEMAT: Budowa sieci kanalizacji sanitarnej i sieci wodociągowej w Radziejowie II etap. Profil do mapy 365.323.082.1						
TREŚĆ RYS.: Profil kanalizacji sanitarnej - przyłącza od S1 do S8						
BRANŻA	IMIĘ NAZWISKO	NR UPRAW.	DATA	PODPIS		
PROJEKTANT	Andrzej Oleradzki	ABU-IX-8386-5 125/88 Wk	01.2010r		SKALA	1:100/1:500
					Nr kolejny	
OPRACOWAŁ	Andrzej Oleradzki	ABU-IX-8386-5 125/88 Wk	01.2010r		Nr rysunku	2,2