


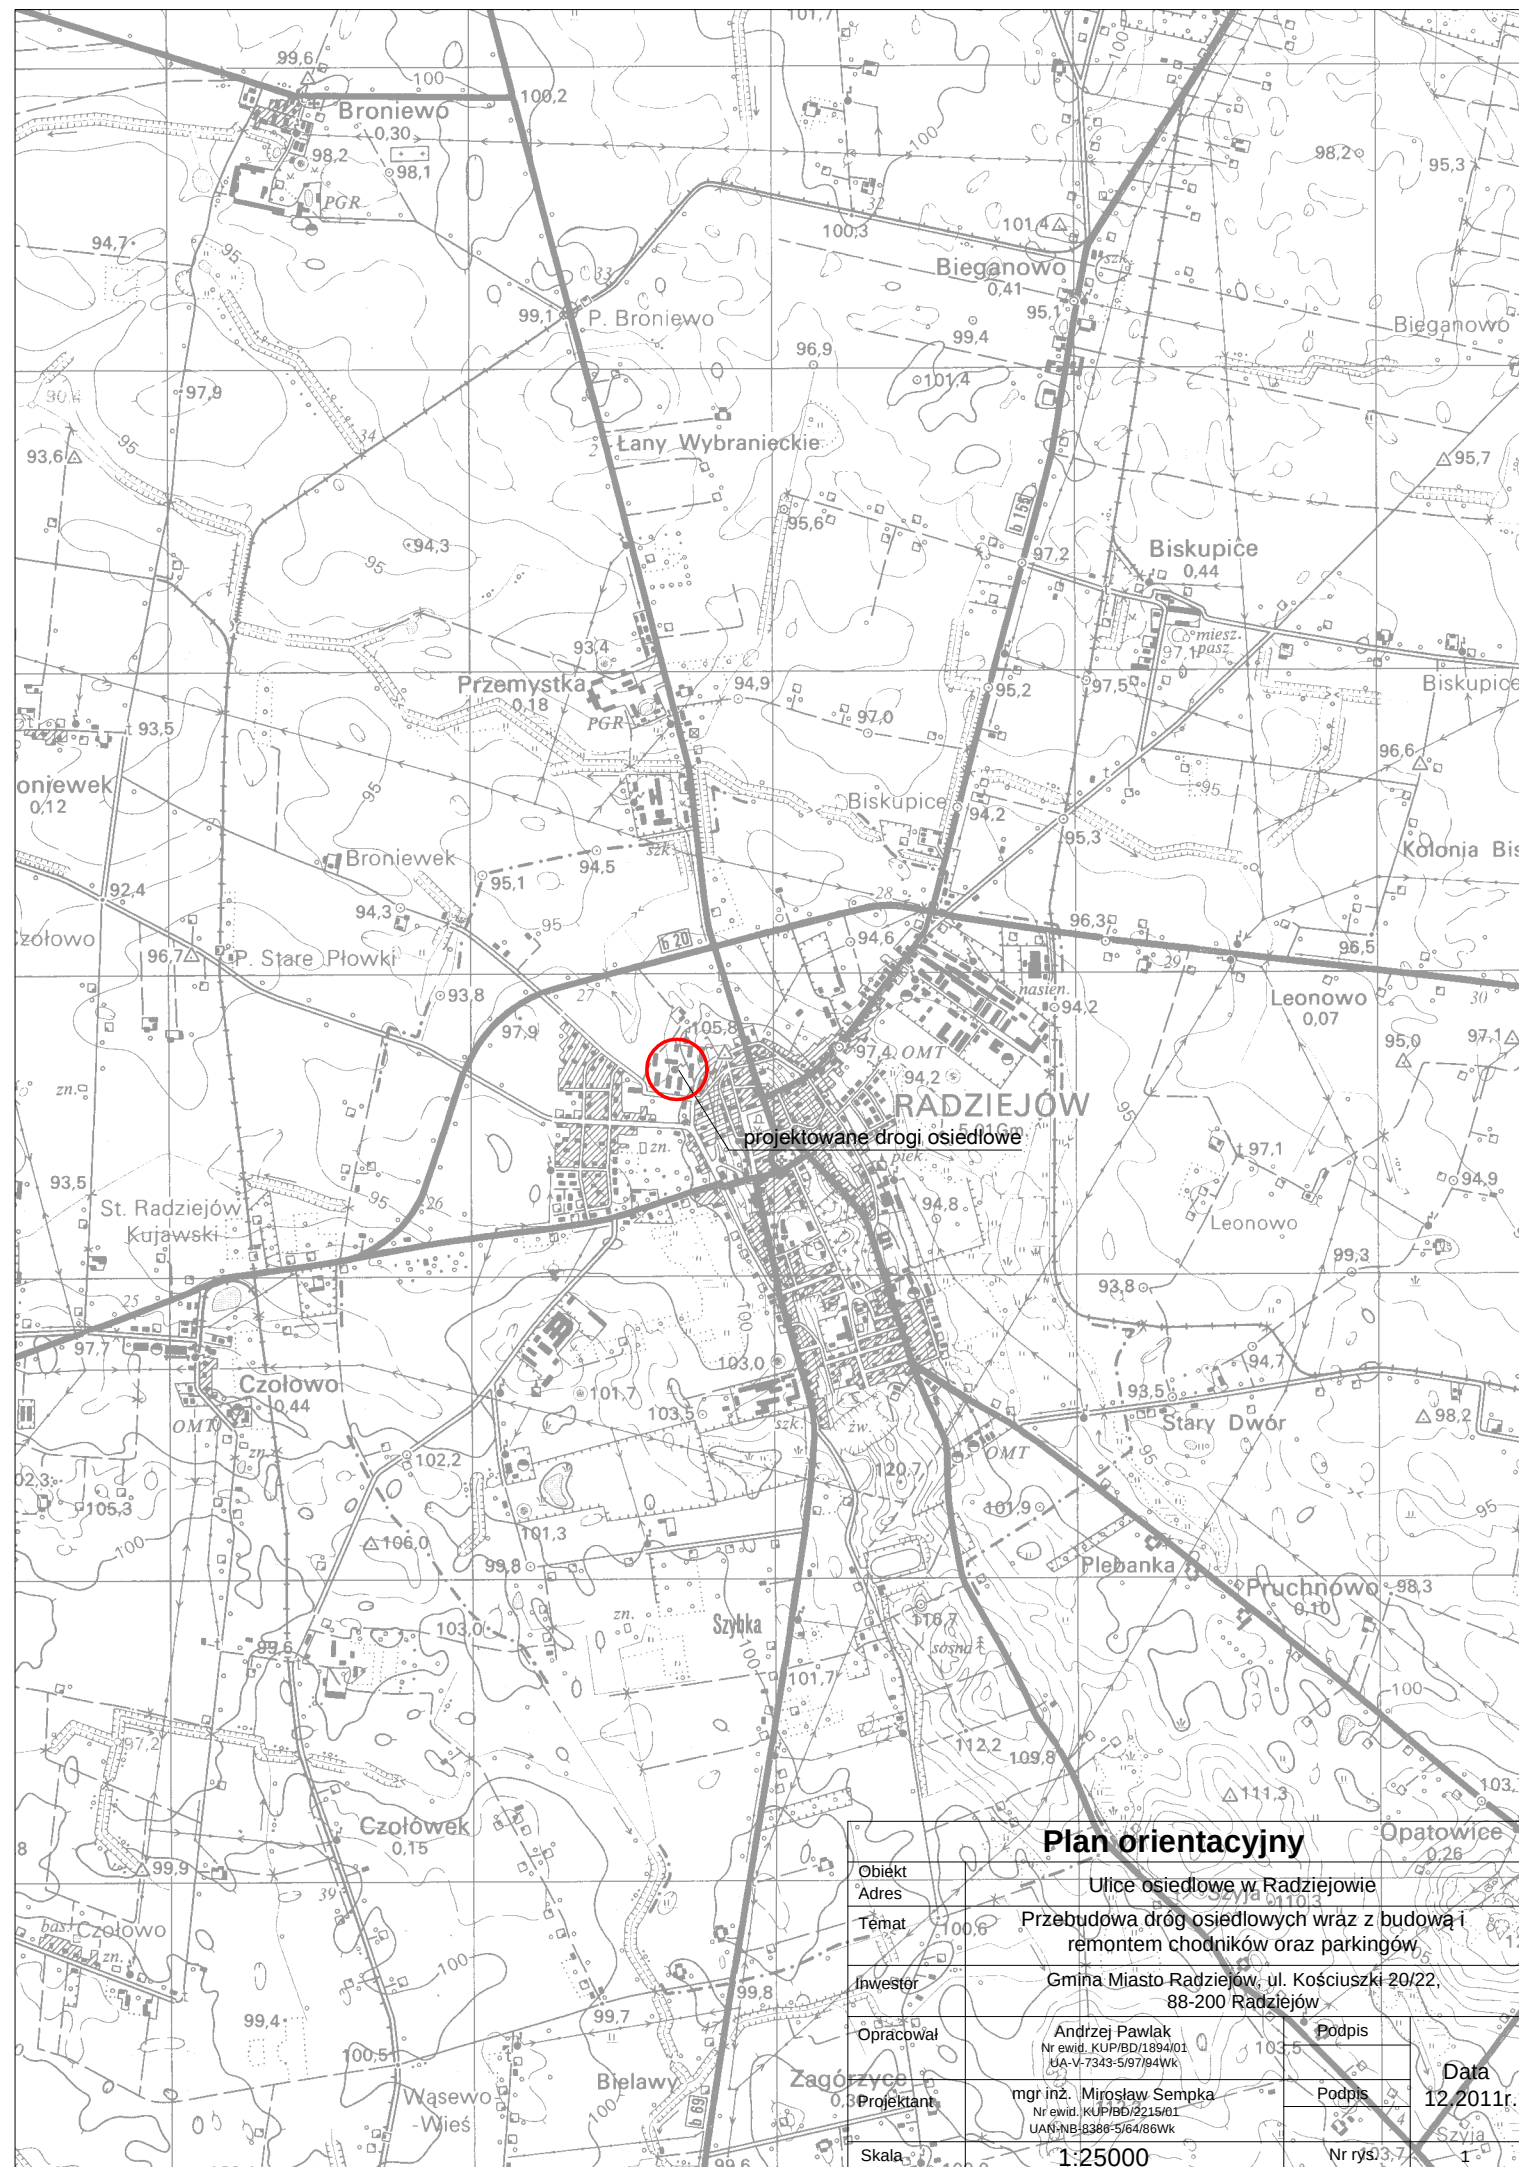

Plan orientacyjny

Obiekt	Ulice osiedlowe w Radziejowie		
Adres			
Temat	Przebudowa dróg osiedlowych wraz z budową i remontem chodników oraz parkingów		
Inwestor	Gmina Miasto Radziejów, ul. Kościuszki 20/22, 88-200 Radziejów		
Opracował	Andrzej Pawlak Nr ewid. KUP/BD/1894/01 UA-V-7343-5/97/94WK	Podpis	Data 12.2011r.
Projektant	mgr inż. Mirosław Sempka Nr ewid. KUP/BD/2215/01 UAN-NB-8388-5/64/86WK	Podpis	
Skala	1:25000	Nr rys./3:7	