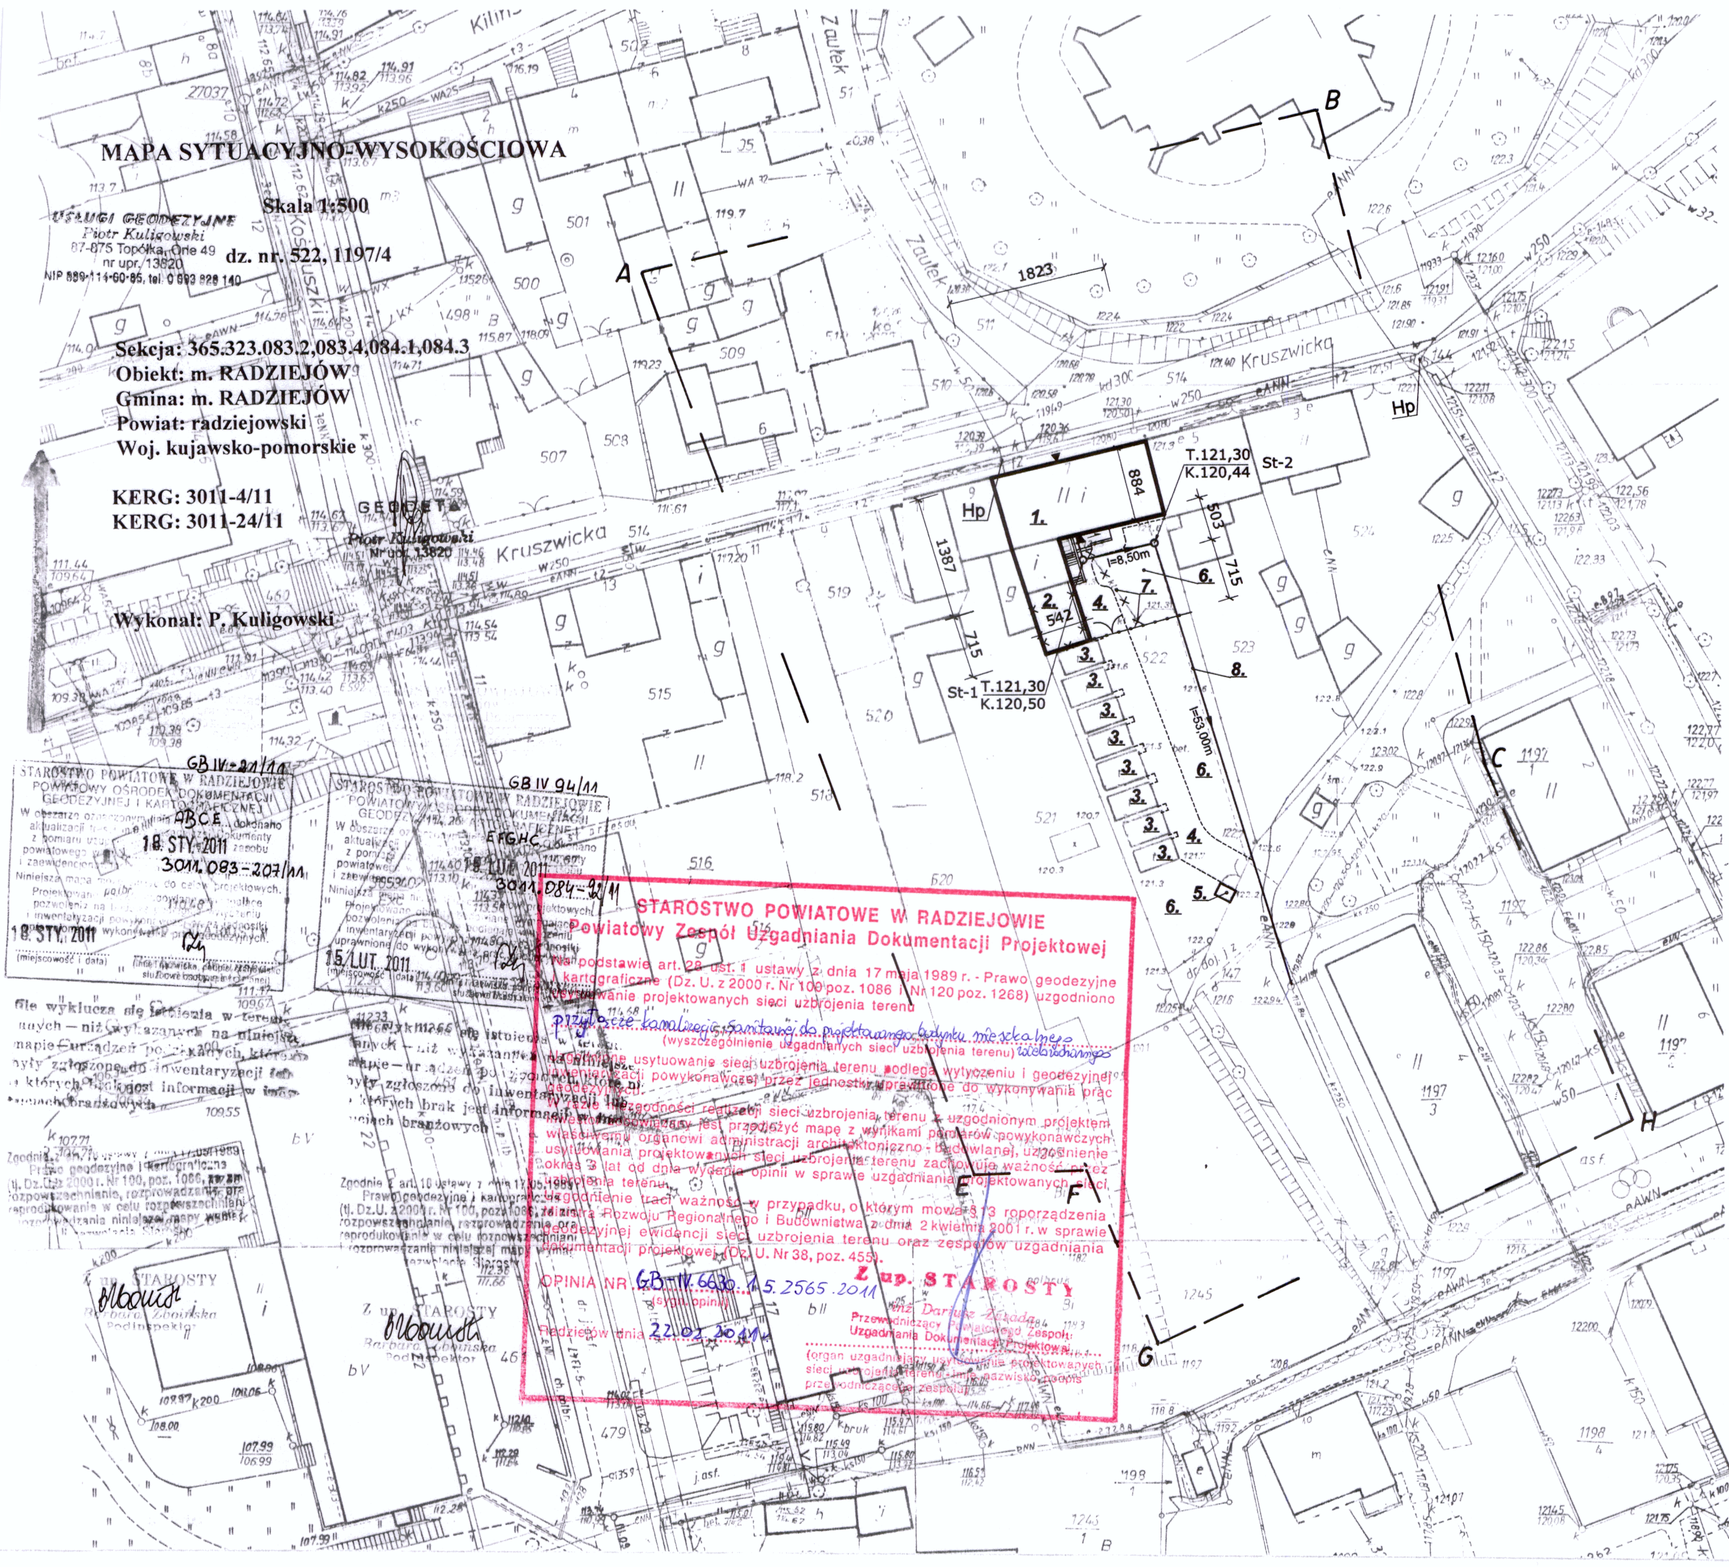

PROJEKT ZAGOSPODAROWANIA DZIAŁKI

NUMER EWIDENCYJNY 522, 514, 1197/4 POŁOŻONYCH

PRZY UL. KRUSZWICKIEJ, 88-200 RADZIEJÓW

DLA GMINY MIASTO RADZIEJÓW

Z SIEDZIBĄ PRZY UL. KOŚCIUSZKI 20/22, 88-200 RADZIEJÓW

LEGENDA:

1. - Projektowana zmiana sposobu użytkowania istniejącego budynku usługowego na cele mieszkaniowe wraz z rozbudową i przebudową.
2. - Istniejący budynek gospodarczy przewidziany do rozbiórki w miejscu którego planowana jest dobudowa.
3. - Istniejące garaże blaszane.
4. - Chodniki i droga dojazdowa.
5. - Osłona na pojemnik SM 110l.
6. - Zieleń ozdobna.
7. - Istniejące szambo bezodpływowe wraz z przyłączem przewidziane do rozbiórki.
8. ———— - Projektowane przyłącze kanalizacji sanitarnej z rur PCV Ø200

—o—o—o— - Projektowane ogrodzenie.

St-1, St-2 - projektowane studzienki kanalizacyjne.

Hp - Istniejące przeciwpożarowe hydranty podzimne DN 80.

TYTUŁ:	PROJEKT ZAGOSPODAROWANIA.
OBIEKT:	ZMIANA SPOSOBU UŻYTKOWANIA ISTNIEJĄCEGO BUDYNKU USŁUGOWEGO NA CELE MIESZKANIOWE WRAZ Z ROZBUDOWĄ I PRZEBUDOWĄ ORAZ ROZBIÓRKA BUDYNKU GOSPODARCZEGO
ADRES BUDOWY:	UL. KRUSZWICKA, 88-200 RADZIEJÓW DZIAŁKA NUMER 522, 514, 1197/4
INWESTOR:	GMINA MIASTO RADZIEJÓW UL. KOŚCIUSZKI 20/22, 88-200 RADZIEJÓW

PROJEKTANT: **BRANŻA BUDOWLANA:** TECH.BUD.STANISŁAW KANIA UPR.W SPEC. ARCHIT. I KONSTR. INŻ. W OGRANICZONYM ZAKRESIE NR EWID. UPR. 1367/75/Bg.	**PODPIS:** Stanisław Kania upr. budowl. proj. i kier. rob. bud. w ogran. zakresie spec. archit. i konstr.-inżynieryjno-bud. upraw. 1367/75/Bg ul. Objezdna 28/6 m.1, tel. (054) 285 34 6 88-200 RADZIEJÓW NIP 889-182-62-35 REGON 910247199
SPRAWDZAJĄCY: **BRANŻA BUDOWLANA:** MGR INŻ. JACEK DZIERŻAWSKI UPR. BUD. NR EWID. KUP/0115/PWOK/10 W SPEC. KONSTRUKCYJNO-BUDOWLANEJ	**PODPIS:** *mgr inż. Jacek Dzierżawski* Uprawnienia budowlane do projektowania i kierowania robotami budowlanymi w specjalności konstrukcyjno-budowlanej Nr ewid. KUP/0115/PWOK/10
PROJEKTANT: **INSTALACJE SANITARNE:** TECH.BUD.JANUSZ KACZMAREK UPR. BUD. GT-II-8386-5/24/77 Wł. W SPEC. INSTALACYJNO-INŻ. W ZAKRESIE INSTAL. SANIT.	**PODPIS:** TECHNIK INST. I URZ. SANIT. upr. bud. do kier. rob. - 732/73/Bg Janusz Kaczmarek Przemysłka, 88-200 RADZIEJÓW Regon 910233257
SKALA: 1:500 — **RYS. NR 1**	**DATA: 16.02.2011r**