


Wyrys ze Studium uwarunkowań i kierunków zagospodarowania przestrzennego miasta Radziejów
skala 1: 5000

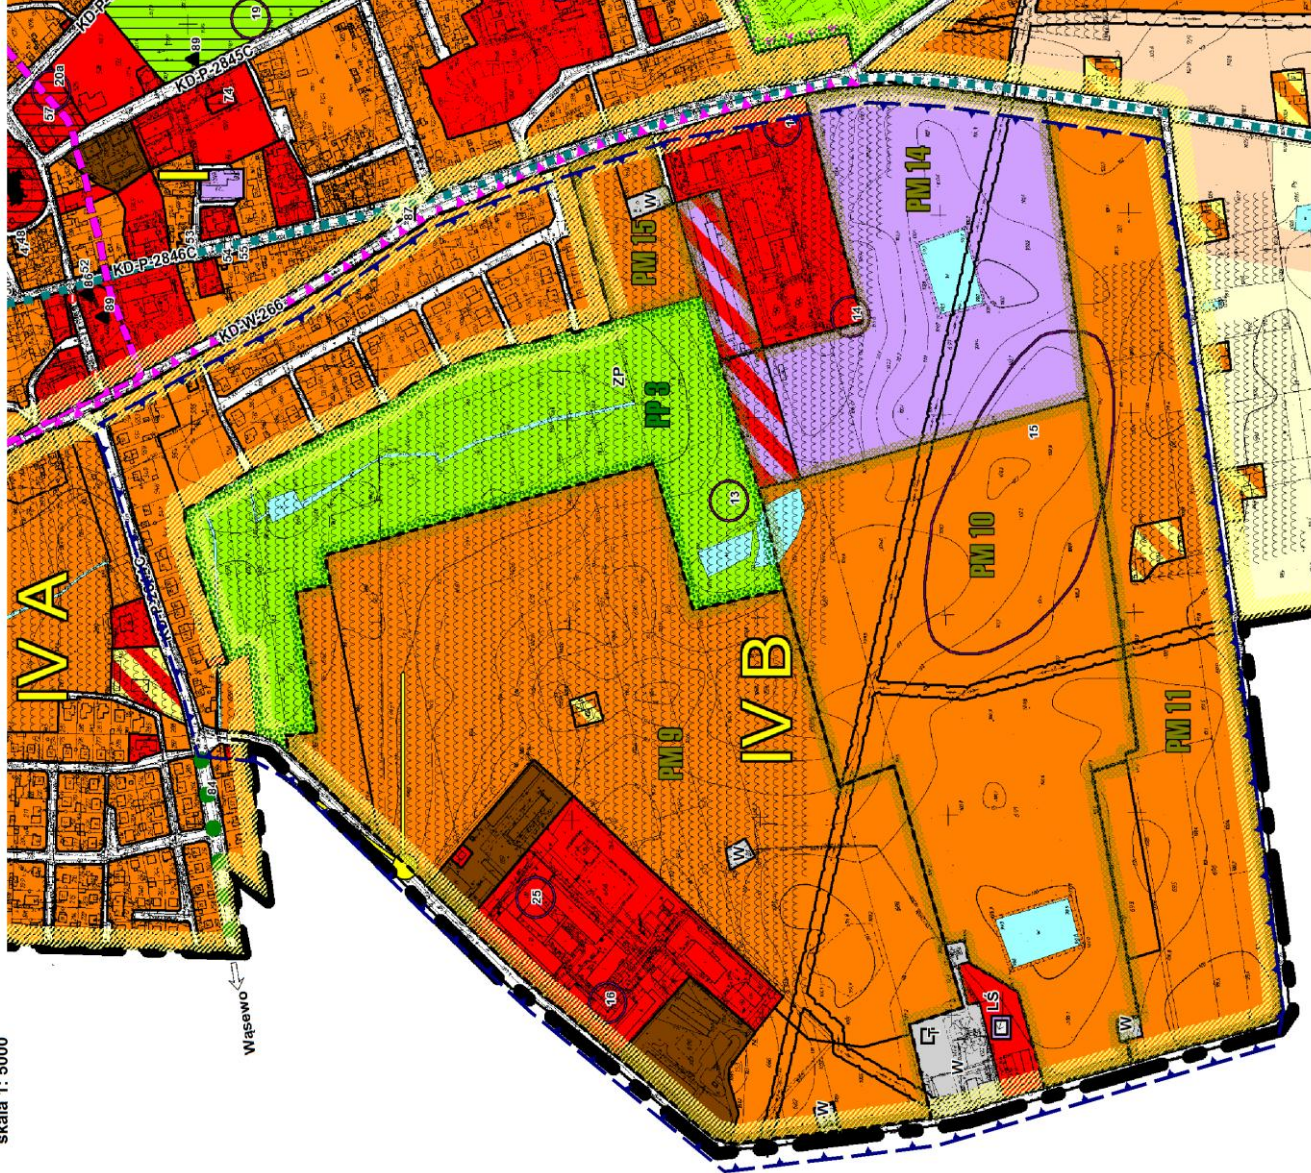

— granica obszaru objętego miejscowym planem zagospodarowania przestrzennego

OBJAŚNIENIA:

STREFY POLITYKI PRZESTRZENNEJ

IV A

STREFA IV A - MIESZKANIOWO - USŁUGOWA ZAINWESTOWANA

IV B

STREFA IV B - MIESZKANIOWO - PRODUKCYJNO - USŁUGOWA - PROJEKTOWANA

PP 3

GRANICE STREF POLITYKI PRZESTRZENNEJ

PP 3

Obszary inwestycji celu publicznego o znaczeniu lokalnym

tereny zieleni w zachodniej części miasta z istniejącymi zbiornikami i ciekami wodnymi - strefa IV B

Obszary, dla których gmina zamierza sporządzić miejscowy plan zagospodarowania przestrzennego, w tym obszary wymagające zmiany przeznaczenia gruntów rolnych na cele nierolnicze i nieleśne

PM 9, PM 10, PM 11, PM 14, PM 15

OSZCZĘDZONY WSKAZANE DO OPRACOWANIA

MIEJSCOWYCH PLANÓW ZAGOSPODAROWANIA PRZESTRZENNEGO

tereny przeznaczone pod budownictwo mieszkaniowe i mieszkaniowe z usługami w strefie IV B - 2 obszary

tereny przeznaczone pod funkcje produkcyjno - usługowe

w ramach projektowanej Radziejowskiej Strefy Przedsiębiorczości w strefie IV B - 1 obszar

DZIEDZICTWO KULTUROWE I ZAPYTY

○

zabytki archeologiczne

▲

pomniki pamięci i kapliczki

36

numeryacja według numeracji w tabelach w tekście studium

✂

punkty widokowe i obszary ekspozycji

OSZCZĘDZONY WSKAZANE DO OPRACOWANIA

○

zabytki archeologiczne

—

obszary ograniczonego użytkowania związane z liniami SN

W

ujęcia wody

PRZEZNACZENIE TERENU

tereny zabudowy mieszkaniowej wielorodzinnej z usługami nieucieżliwymi dla środowiska

tereny zabudowy mieszkaniowej jednorodzinnej z usługami nieucieżliwymi dla środowiska

tereny zabudowy usługowej

tereny zabudowy usługowo-produkcyjnej

tereny zabudowy zagrodowej

tereny zieleni

tereny wód powierzchniowych

tereny zabudowy techniczno - produkcyjnej

TERENY KOMUNIKACJI I URZĄDZEŃ KOMUNIKACYJNYCH

KD-W

ulice w ciągu dróg kategorii wojewódzkich

KD-P

ulice w ciągu dróg kategorii powiatowych

—

pozostała sieć ulic kategorii gminnej

—

ładowisko śmigłowców

TERENY INFRASTRUKTURY TECHNICZNEJ

W

wodociągi - tereny zaopatrzenia w wodę (ujęcia wody, studnie głębinowe)

T

stacja telefonii komórkowej

—

granice miasta