KONSTRUKCJA REMONTOWANEJ NAWIERZCHNI DROGI WEWNĘTRZNEJ, UTWARDZENIA POWIERZCHNI GRUNTU ORAZ OPASKI.
SKALA 1:20

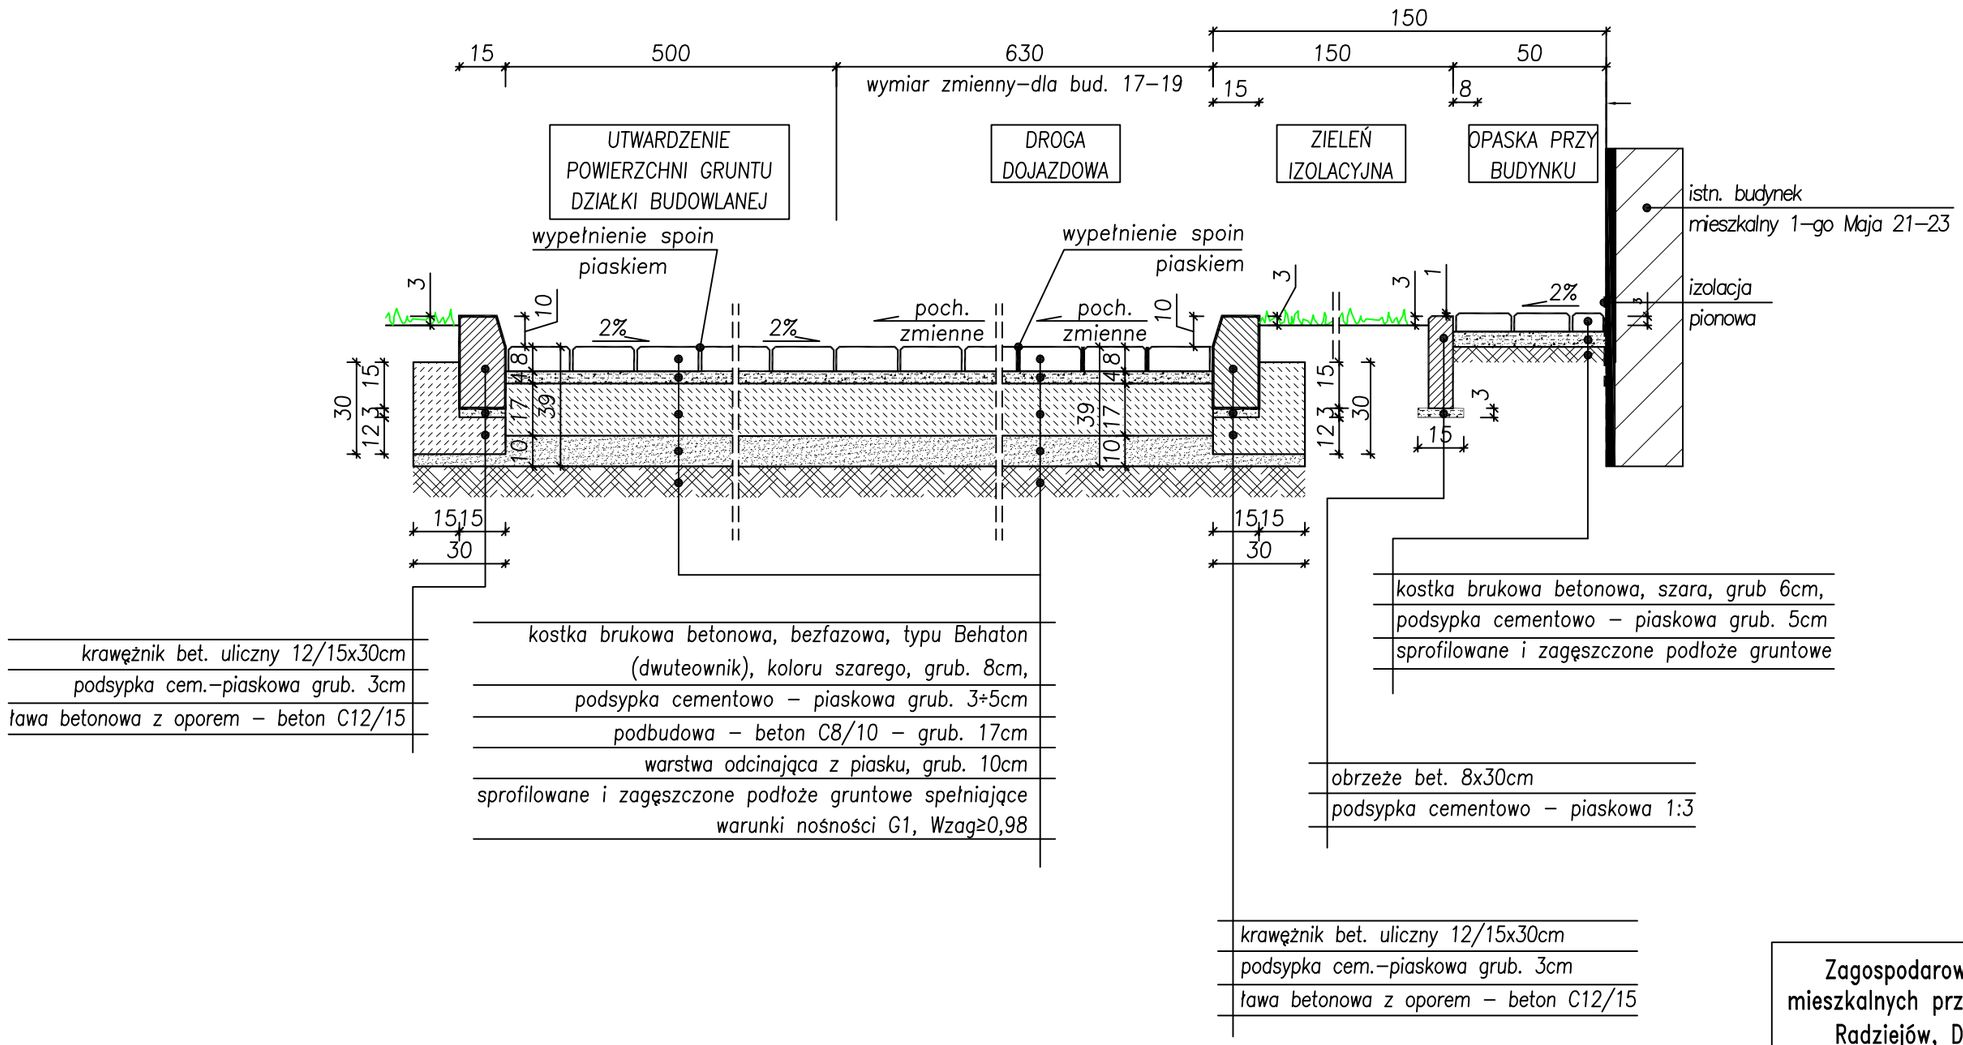

UWAGA:
Konstrukcja remontowanej nawierzchni drogi wewnętrznej, utwardzenia powierzchni gruntu oraz opaski przy budynku 1–go Maja 17–19 stanowi lustrzane odbicie przedstawionego rysunku.

Zagospodarowanie terenów wokół budynków mieszkalnych przy ulicy 1–go Maja w Radziejowie. Radziejów, Dz. Nr 848/1, 848/2, 848/3. Budynki 1–go Maja 17–19 i 21–23.		
Konstrukcja remontowanej nawierzchni drogi wewnętrznej, utwardzenia powierzchni gruntu oraz opaski.		1:20
	06. 2014r.	PD–03