


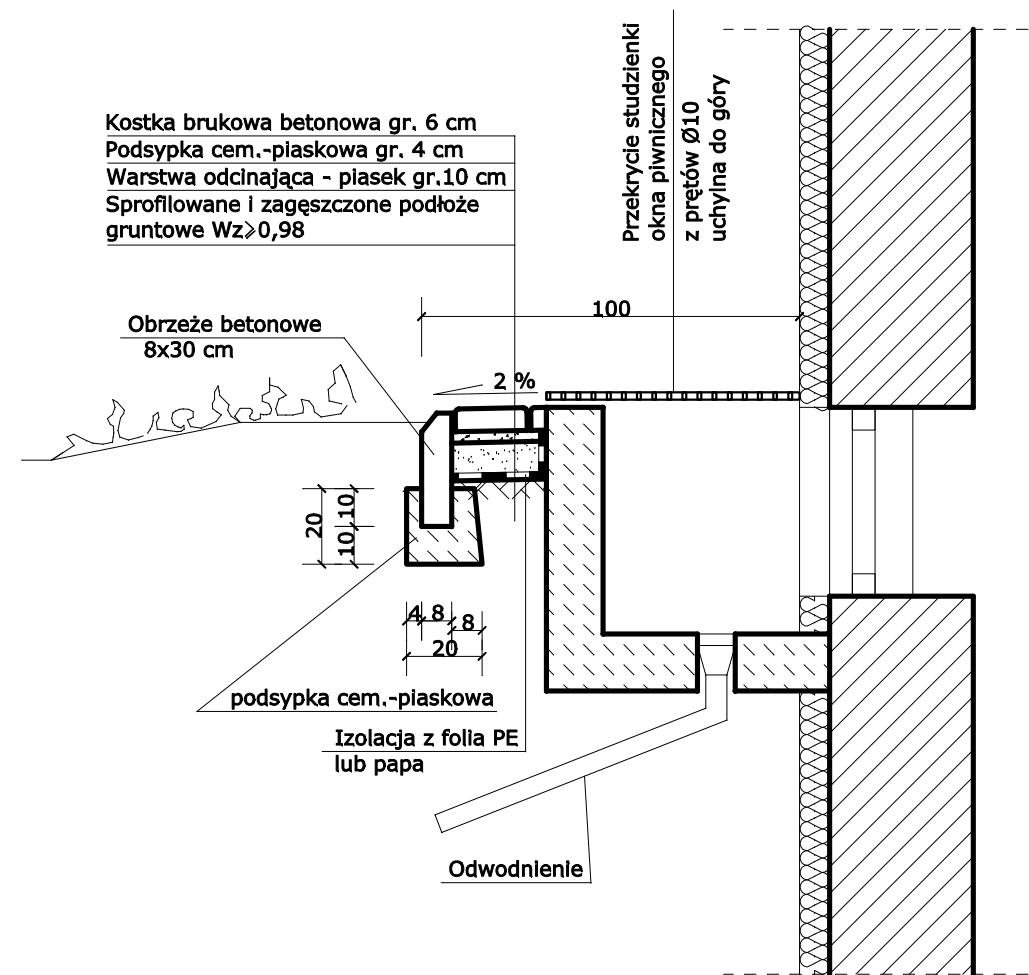

STUDZIENKA OKNA PIWNICZNEGO
SKALA 1:20