


ELEWACJA PÓŁNOCNA

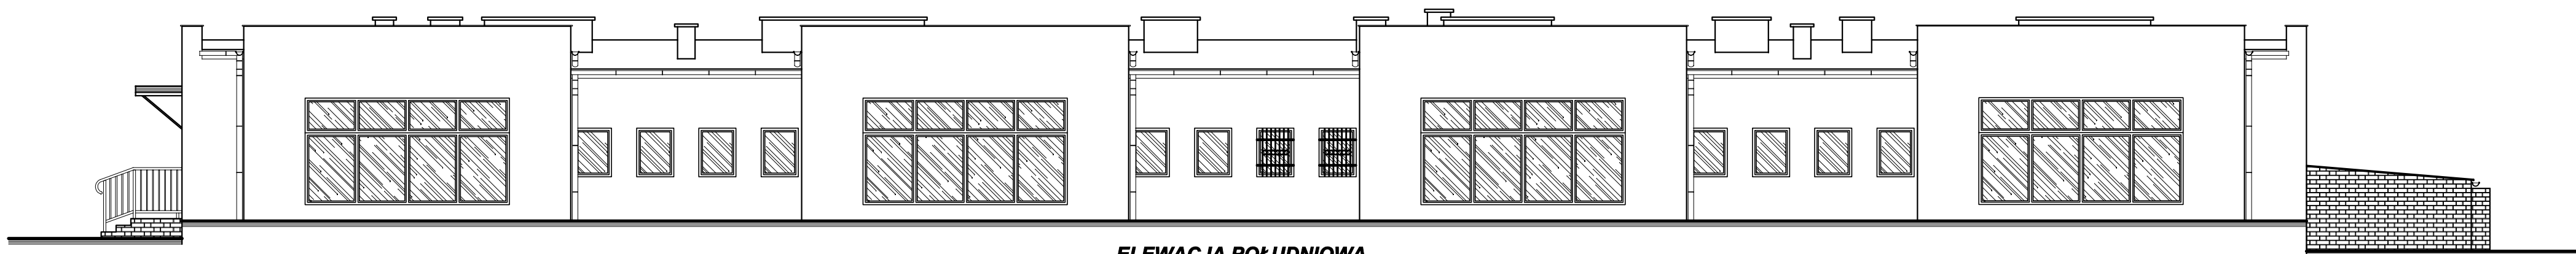

ELEWACJA POŁUDNIOWA

**ELEWACJE
SKALA 1:100**