



ELEWACJA WSCHODNIA

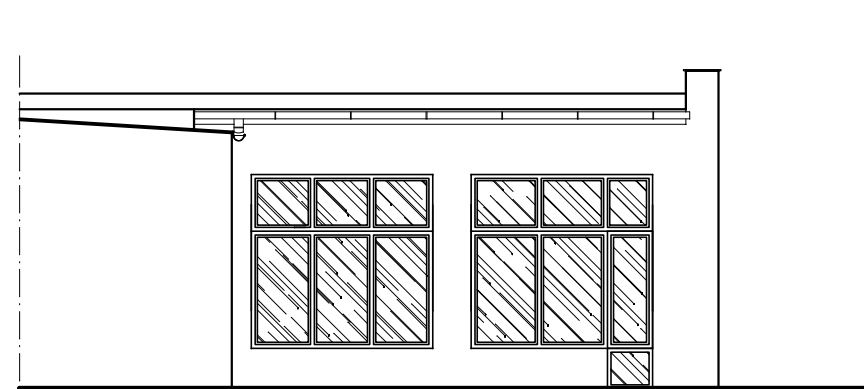

ELEWACJA ZACHODNIA



ELEWACJA WSCHODNIA WNEKI

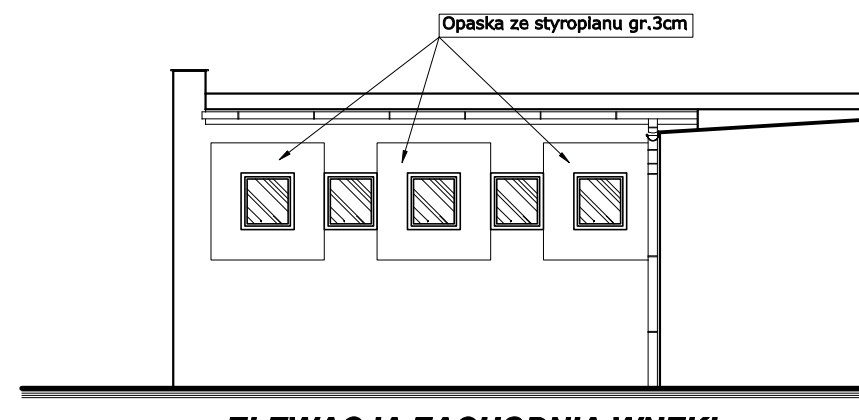

ELEWACJA ZACHODNIA WNEKI

**ELEWACJE
SKALA 1:100**