


ELEWACJA PÓŁNOCNA

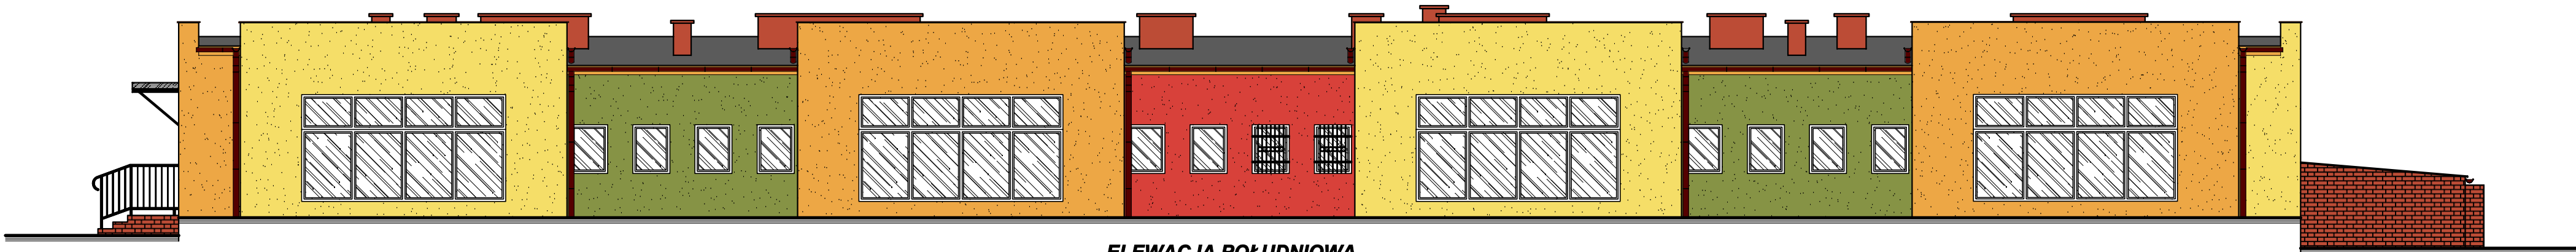

ELEWACJA POŁUDNIOWA

ELEWACJE - KOLORYSTYKA
SKALA 1:100

LEGENDA:	
	- 31202 (KOLORYSTYKA WG StoColor System)
	- 31400 (KOLORYSTYKA WG StoColor System)
	- 33100 (KOLORYSTYKA WG StoColor System)
	- 36440 (KOLORYSTYKA WG StoColor System)
	- ORYNNOWANIE I OBRÓBKI BLACHARSKIE - KOLOR BRĄZOWY
	- BALUSTRADA WSYPU OPAŁU I KRATY OKIENNE - KOLOR BRĄZOWY
	- PŁYTKI KLINIKIEROWE