



ELEWACJA WSCHODNIA

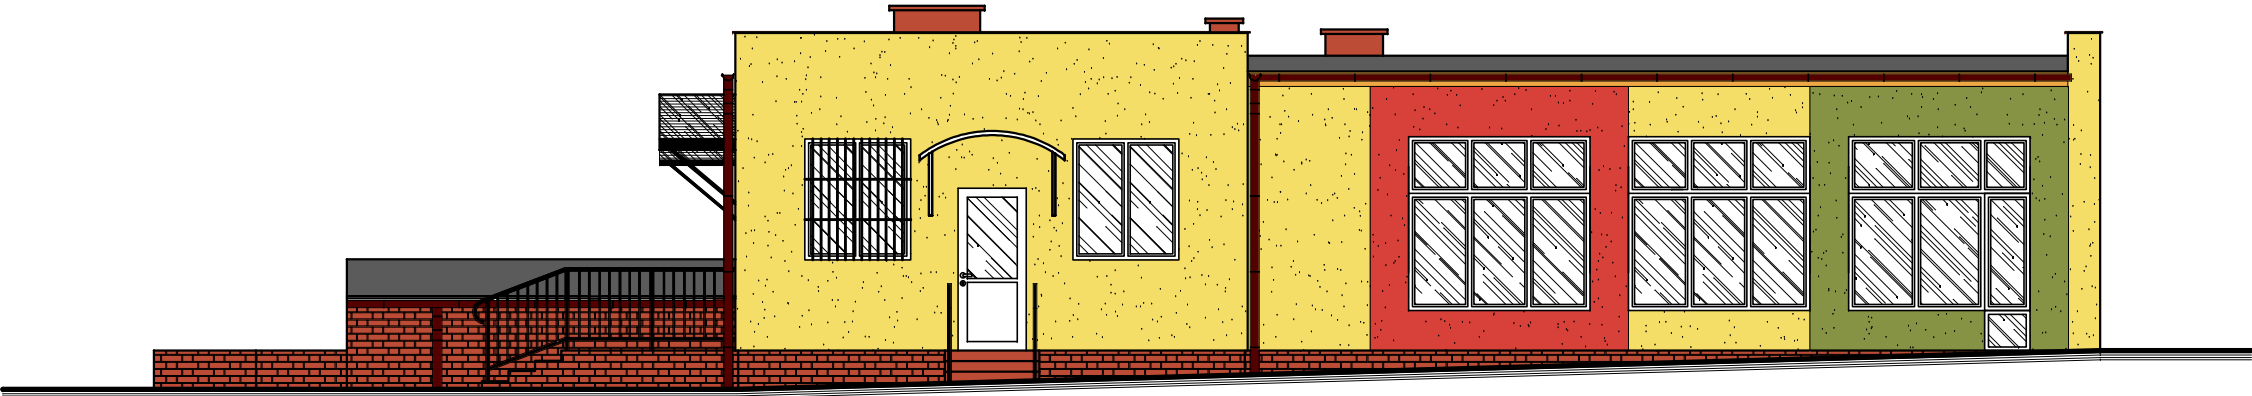


ELEWACJA ZACHODNIA

LEGENDA:

- 31202 (KOLORYSTYKA WG StoColor System)
- 31400 (KOLORYSTYKA WG StoColor System)
- 33100 (KOLORYSTYKA WG StoColor System)
- 36440 (KOLORYSTYKA WG StoColor System)
- ORYNNOWANIE I OBRÓBK I BLACHARSKIE - KOLOR BRĄZOWY
- BALUSTRADA WSYPY OPAŁU I KRATY OKIENNE - KOLOR BRĄZOWY
- PŁYTKI KLINIKIEROWE

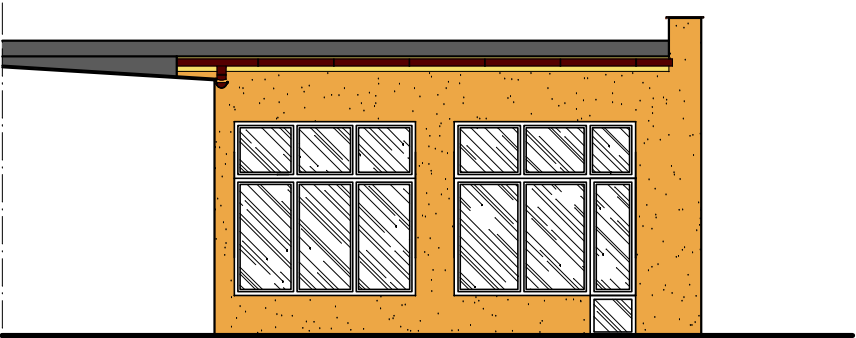

ELEWACJA WSCHODNIA WNĘKI

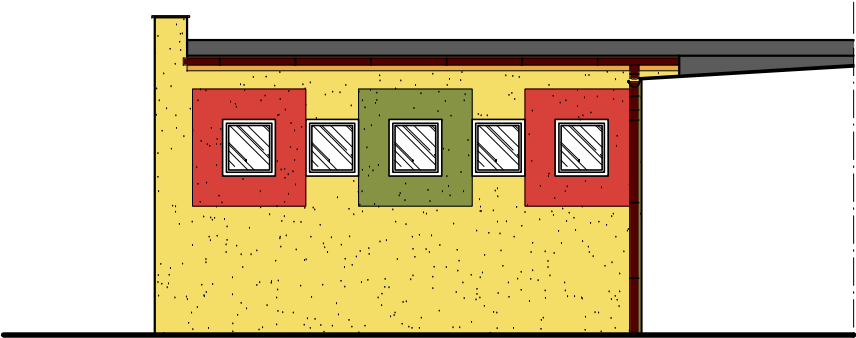

ELEWACJA ZACHODNIA WNĘKI

**ELEWACJE - KOLORYSTYKA
SKALA 1:100**