


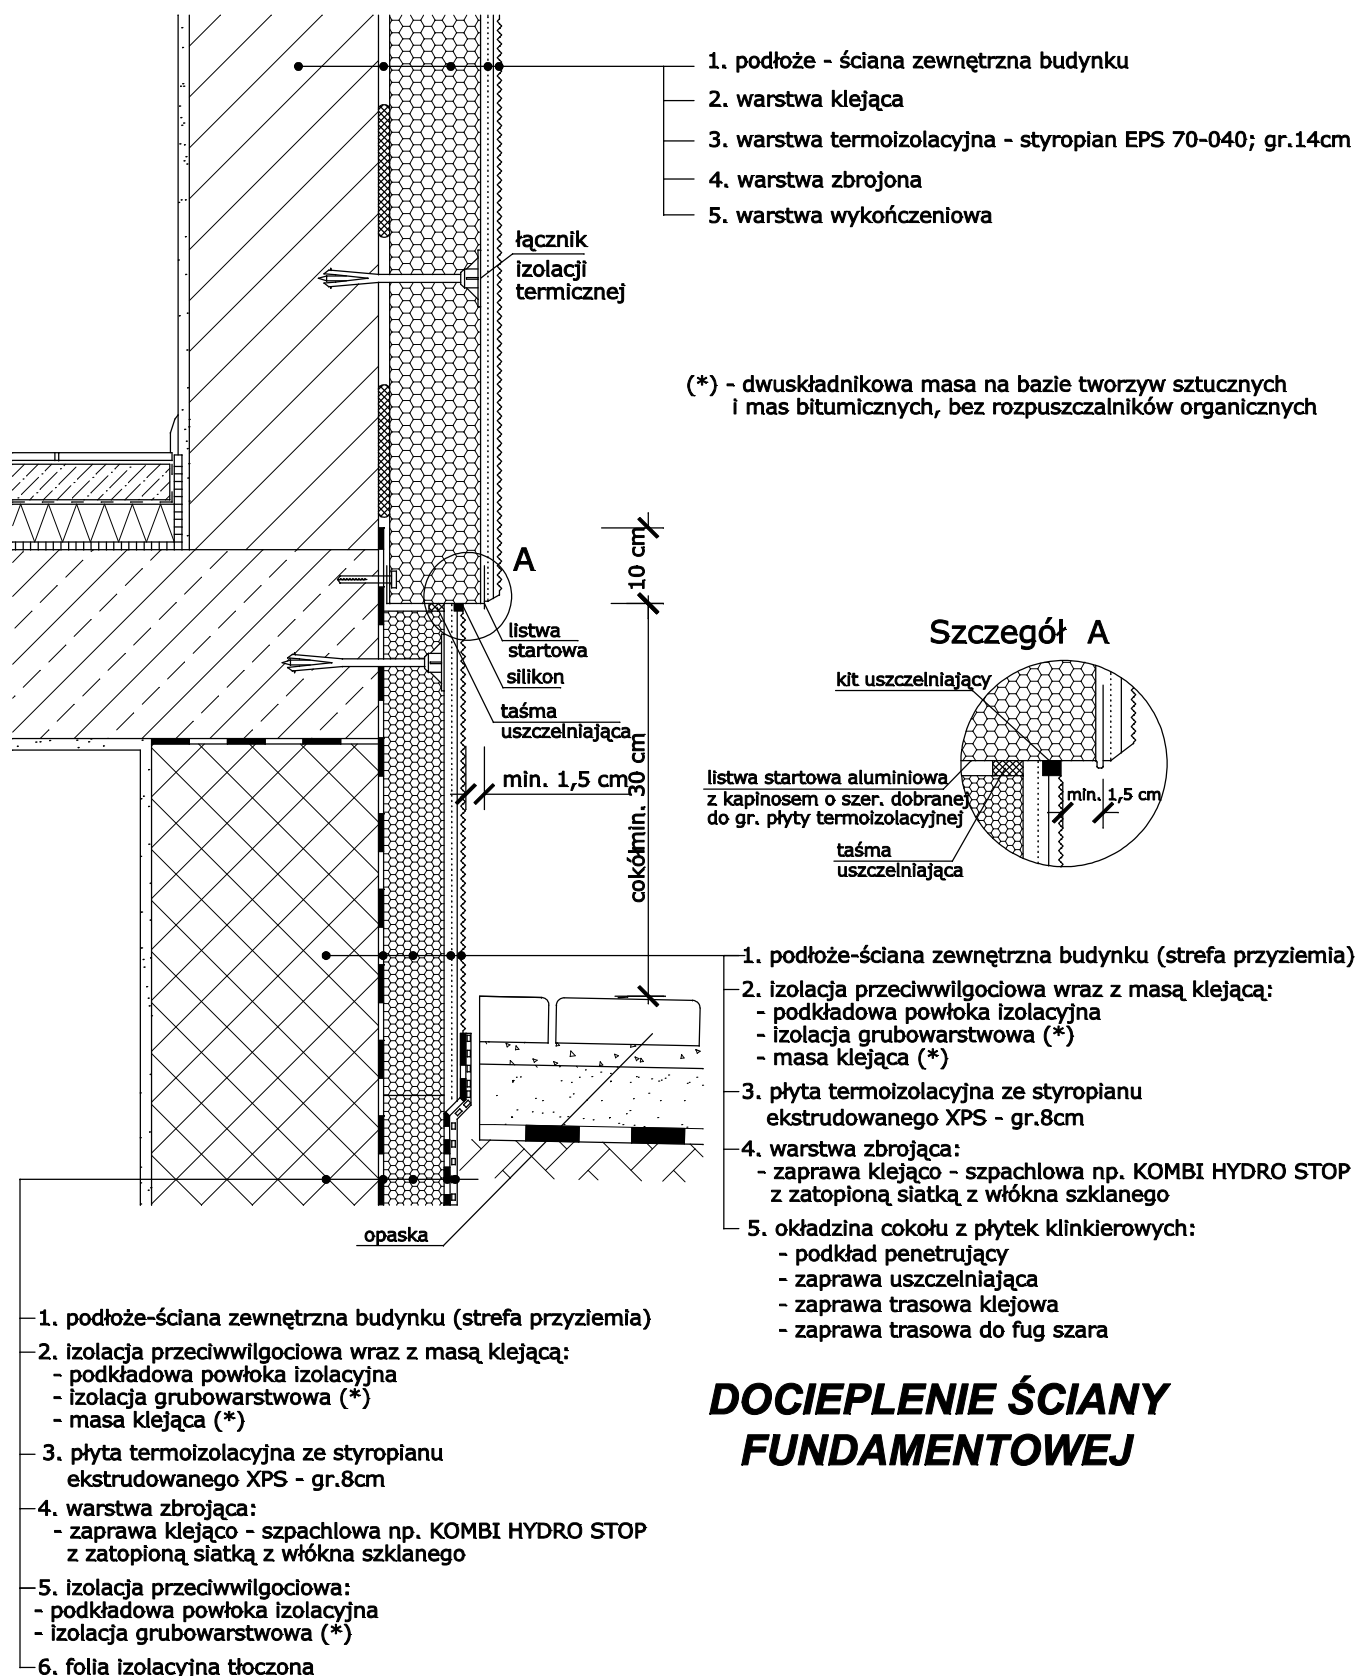

DOCIEPLENIE ŚCIANY FUNDAMENTOWEJ