

LEGENDA:

- INDIANA 6 (KOLORY CERESIT)


- NEVADA 3 (KOLORY CERESIT)

- BLACHODACHÓWKA - KOLOR WIŚNIA


- ORYNNOWANIE I OBRÓBKİ BLACHARSKIE - KOLOR BRĄZOWY

- BALUSTRADY - KOLOR BRĄZOWY

- PŁYTKI KLINIKIEROWE

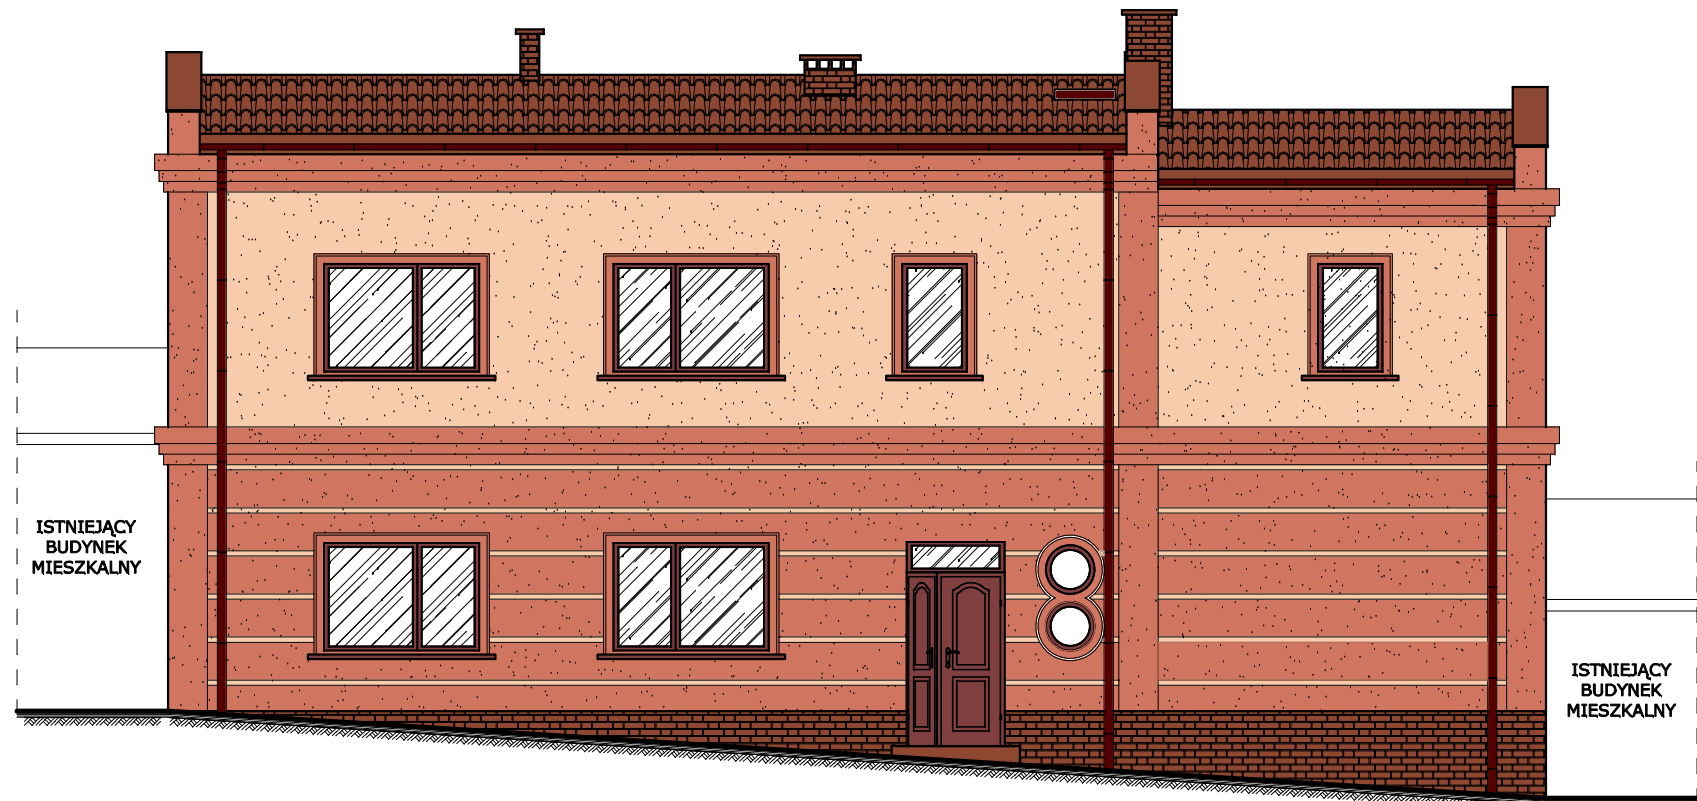

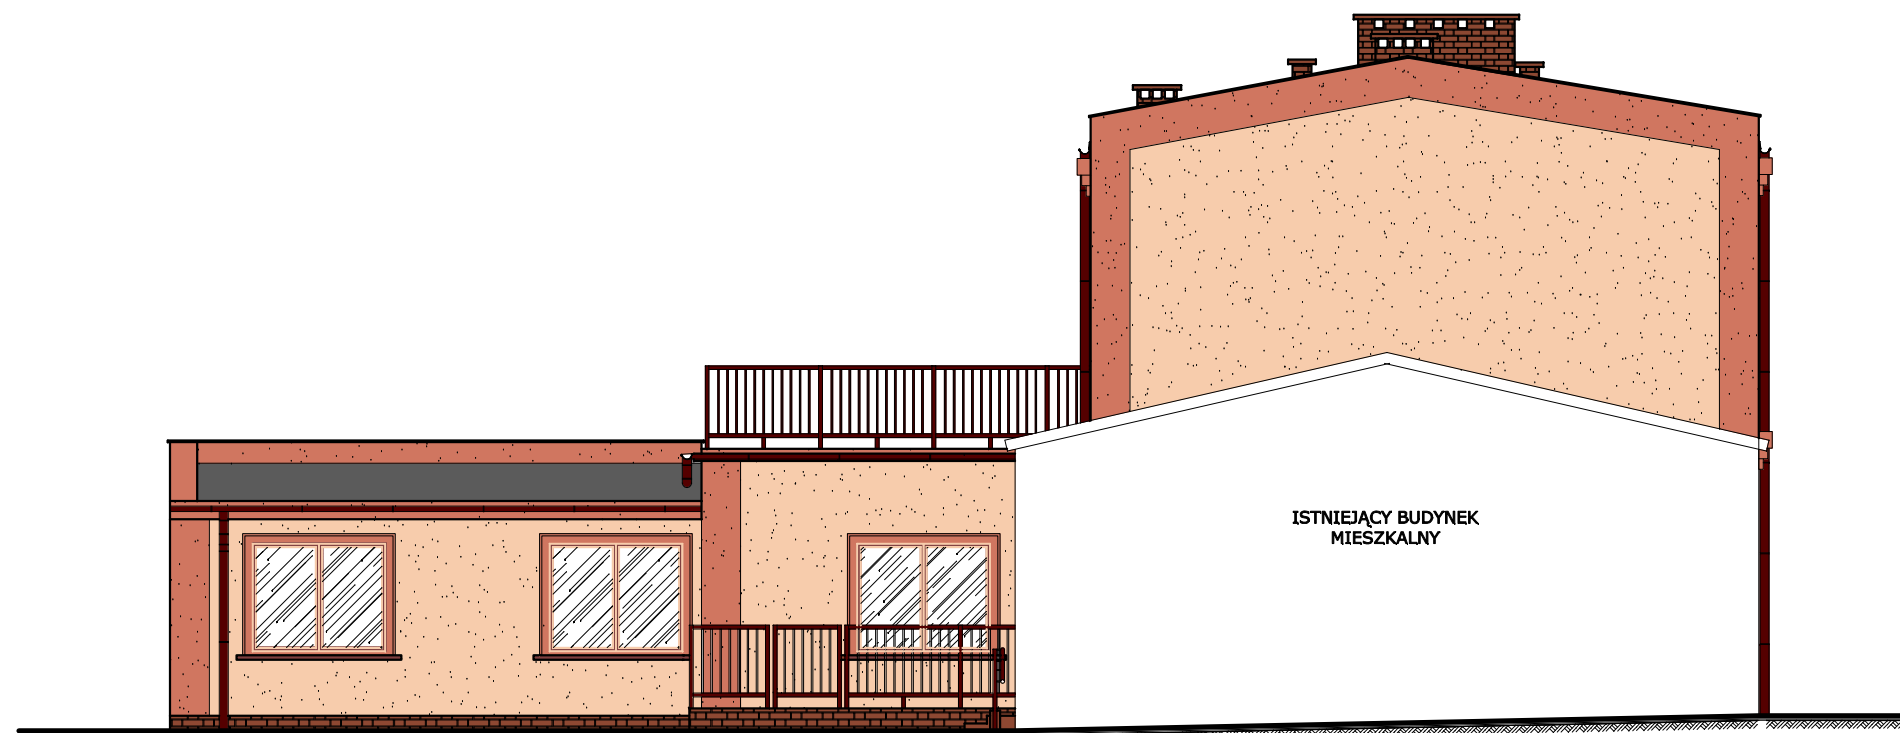


ELEWACJA PÓŁNOCNA



ELEWACJA WSCHODNIA

ELEWACJE - KOLORYSTYKA SKALA 1:100

<div><div></div><div><div>USŁUGI KREŚLARSKIE</div><div>- JACEK DZIERŻAWSKI</div><div>ul. Objęzdną 34/4 m21, 88-200 Radziejów</div><div>tel.: 605-444-227, e-mail: jdzierzawski@o2.pl</div></div></div>		
PROJEKT BUDOWLANY		
Obiekt:	Zmiana sposobu użytkowania istniejącego budynku usługowego na cele mieszkaniowe wraz z rozbudową i przebudową oraz rozbórka budynku gospodarczego.	
Adres:	ul. Kruszwicka, 88-200 Radziejów, działka nr 522, 514.	
Inwestor:	Gmina Miasto Radziejów ul. Kościuszki 20/22, 88-200 Radziejów	
Treść:	Elewacje - kolorystyka.	
Skala:	1:100	Nr rysunku: 12
PROJEKTANT: tech. bud. Stanisław Kania upr.bud. do proj. i kier. rob. bud. w ograniczonym zakresie w spec. archit. i konstr.-inżynierskiej Nr upr. 1367/75/Bg	Data: 16.02.2011r	 /podpis/
SPRAWDZAJĄCY: mgr inż. Jacek Dzierżawski upr.bud. do proj. i kier. robotami bud. w spec. konstrukcyjno-budowlanej Nr ewid. uprawn. KUP/0115/PWOK/10	Data: 16.02.2011r	 /podpis/