



LEGENDA:	
	- INDIANA 6 (KOLORY CERESIT)
	- NEVADA 3 (KOLORY CERESIT)
	- BLACHODACHÓWKA - KOLOR WIŚNIA
	- ORYNNOWANIE I OBRÓBKİ BLACHARSKIE - KOLOR BRĄZOWY
	- BALUSTRADY - KOLOR BRĄZOWY
	- PŁYTKI KLINIKIEROWE



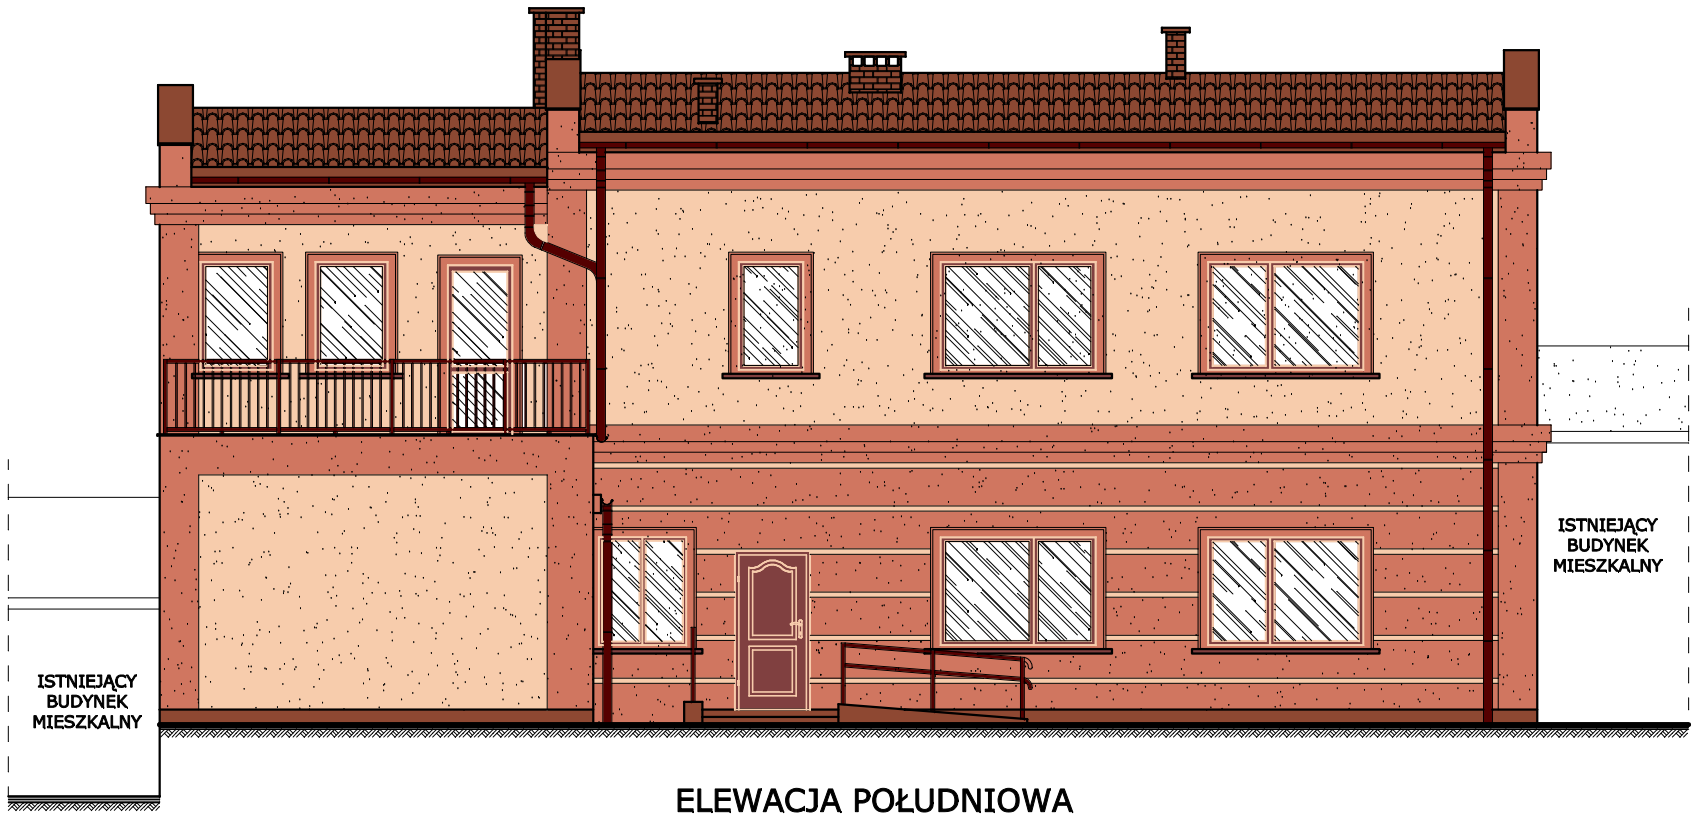


ELEWACJA POŁUDNIOWA

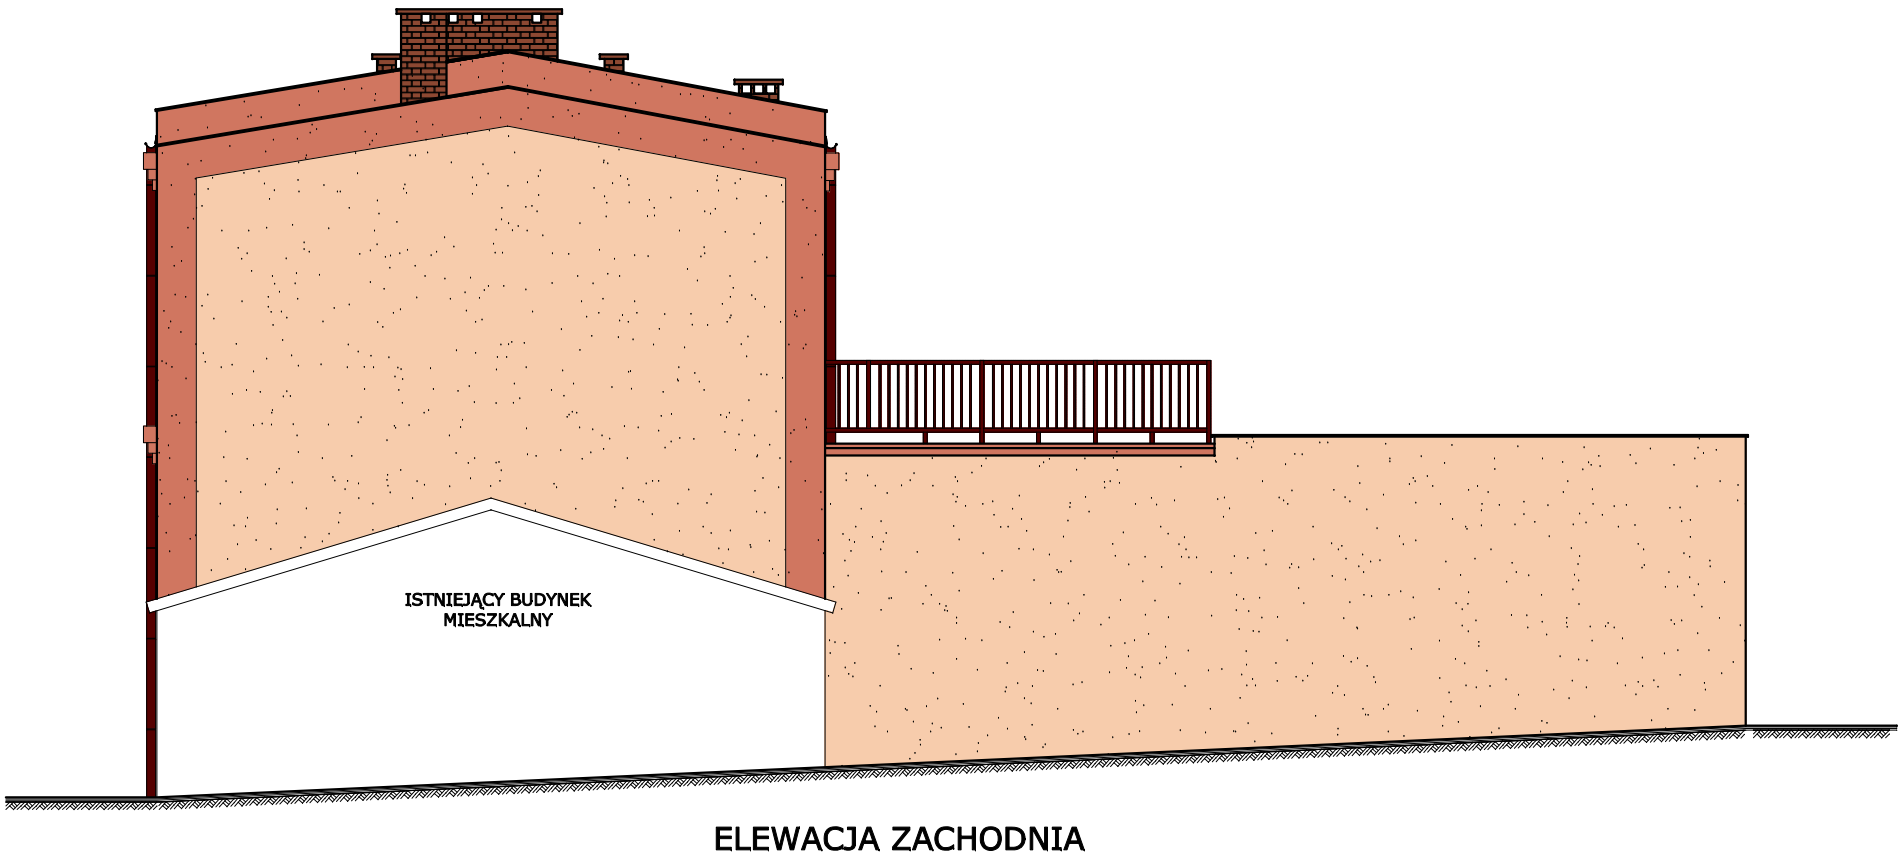

ELEWACJA ZACHODNIA

ELEWACJE - KOLORYSTYKA SKALA 1:100

		USŁUGI KREŚLARSKIE - JACEK DZIERŻAWSKI ul. Objęzdna 34/4 m21, 88-200 Radziejów tel.: 605-444-227, e-mail: jdzierzawski@o2.pl	
PROJEKT BUDOWLANY			
Objekt:	Zmiana sposobu użytkowania istniejącego budynku usługowego na cele mieszkaniowe wraz z rozbudową i przebudową oraz rozbiórka budynku gospodarczego.		
Adres:	ul. Kruszwicka, 88-200 Radziejów, działka nr 522, 514.		
Inwestor:	Gmina Miasto Radziejów ul. Kościuszkki 20/22, 88-200 Radziejów		
Treść:	Elewacje - kolorystyka.		
Skala:	1:100	Nr rysunku:	13
PROJEKTANT: tech. bud. Stanisław Kania upr.bud. do proj. I kler. rob. bud. w ograniczonym zakresie w spec. archit. I konstr.-inżynierskiej Nr upr. 136775/Bg		Data: 16.02.2011r	 _____ /podpis/
SPRAWDZAJĄCY: mgr inż. Jacek Dzierżawski upr.bud. do proj. I kler. robotami bud. w spec. konstrukcyjno-budowlanej Nr ewid. uprawn. KUP/0115/PWOK/10		Data: 16.02.2011r	 _____ /podpis/