



W-1  
skala 1:20

Wieniec opaskowy

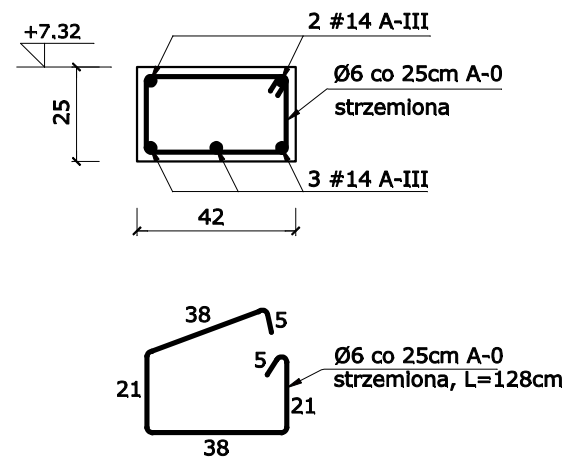


W-2  
skala 1:20


Wieniec opaskowy

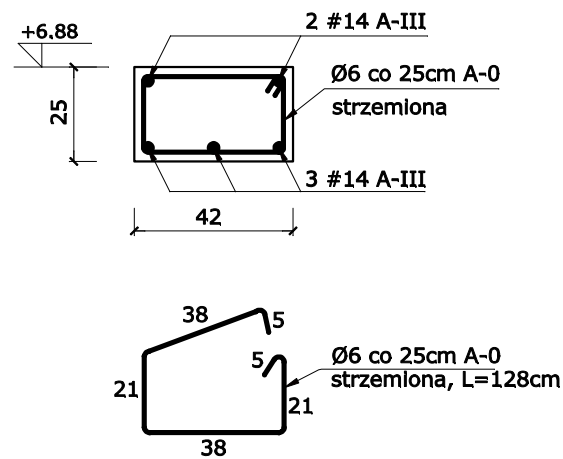


W-3  
skala 1:20

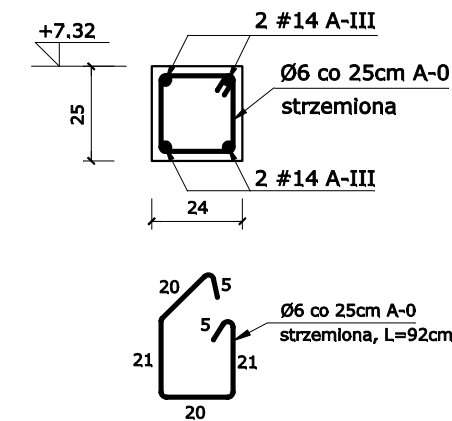


W-4  
skala 1:20

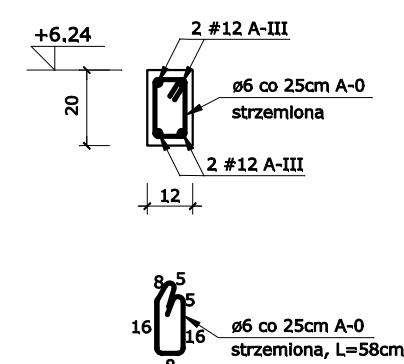


W-5  
skala 1:20

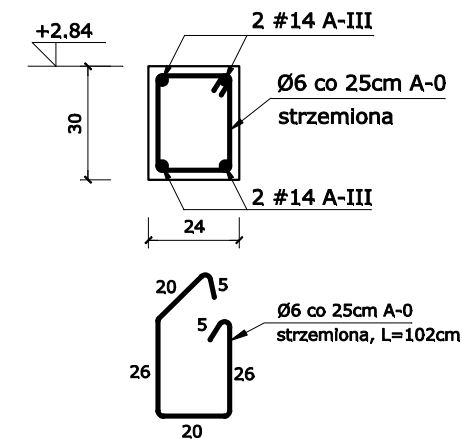


N-6  
skala 1:20

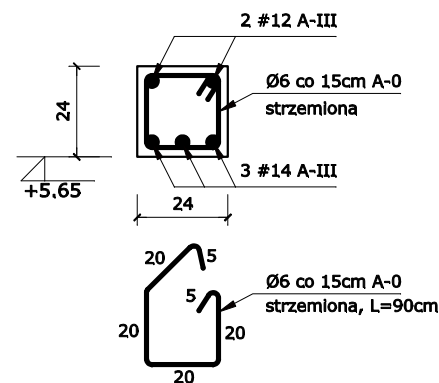


N-7  
skala 1:20

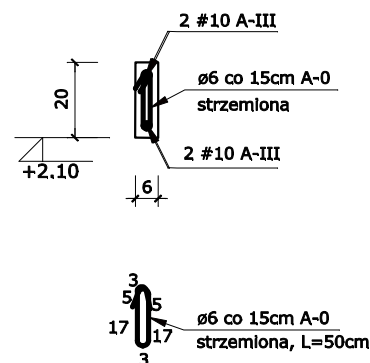

N-8  
skala 1:20

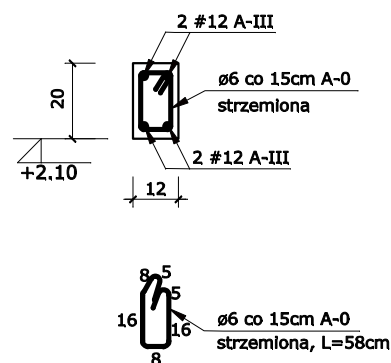

N-12  
skala 1:20

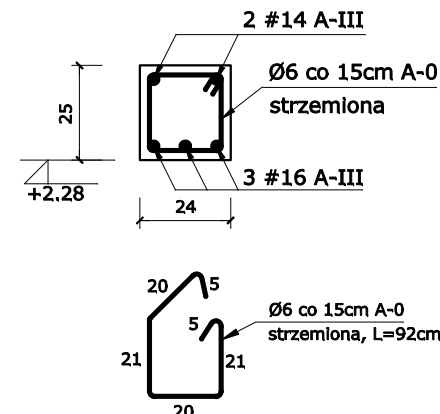


Beton: C 16/20  
Stal: # - A-III, Ø - A-0


ELEMENTY KONSTRUKCYJNE  
SKALA 1:50, 1:20




BELKA ŻELBETOWY POZ B-1

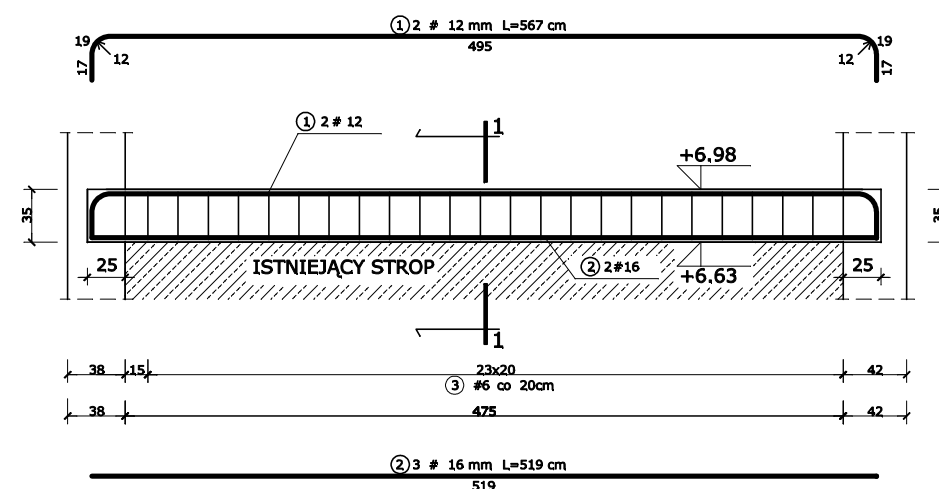SKALA 1:50

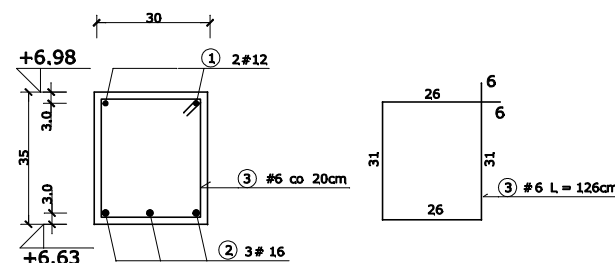

PRZEKRÓJ 1-1  
SKALA 1:20



		<div>USŁUGI KREŚLARSKIE</div> <div>JACEK DZIERŻAWSKI</div> <div>ul. Objezdna 34/4 m21, 88-200 Radziejów</div> <div>tel.: 605-444-227, e-mail: jdzierzawski@o2.pl</div>	
PROJEKT BUDOWLANY			
Obiekt:	Zmiana sposobu użytkowania istniejącego budynku usługowego na cele mieszkaniowe wraz z rozbudową i przebudową oraz rozbórka budynku gospodarczego.		
Adres:	ul. Kruszwicka, 88-200 Radziejów, działka nr 522, 514.		
Inwestor:	Gmina Miasto Radziejów ul. Kościuszki 20/22, 88-200 Radziejów		
Treść:	Elementy konstrukcyjne.		
Skala:	1:20, 1:50	Nr rysunku:	19
<b>PROJEKTANT:</b> tech. bud. Stanisław Kania upr.bud. do proj. i kier. rob. bud. w ograniczonym zakresie w spec. archit. i konstr.-inżynierskiej Nr upr. 1367/75/Bg		<b>Data:</b> 16.02.2011r	 _____ /podpis/
<b>SPRAWDZAJĄCY:</b> mgr inż. Jacek Dzierżawski upr.bud. do proj. i kier. robotami bud. w spec. konstrukcyjno-budowlanej Nr ewid. uprawn. KUP/0115/PWOK/10		<b>Data:</b> 16.02.2011r	 _____ /podpis/