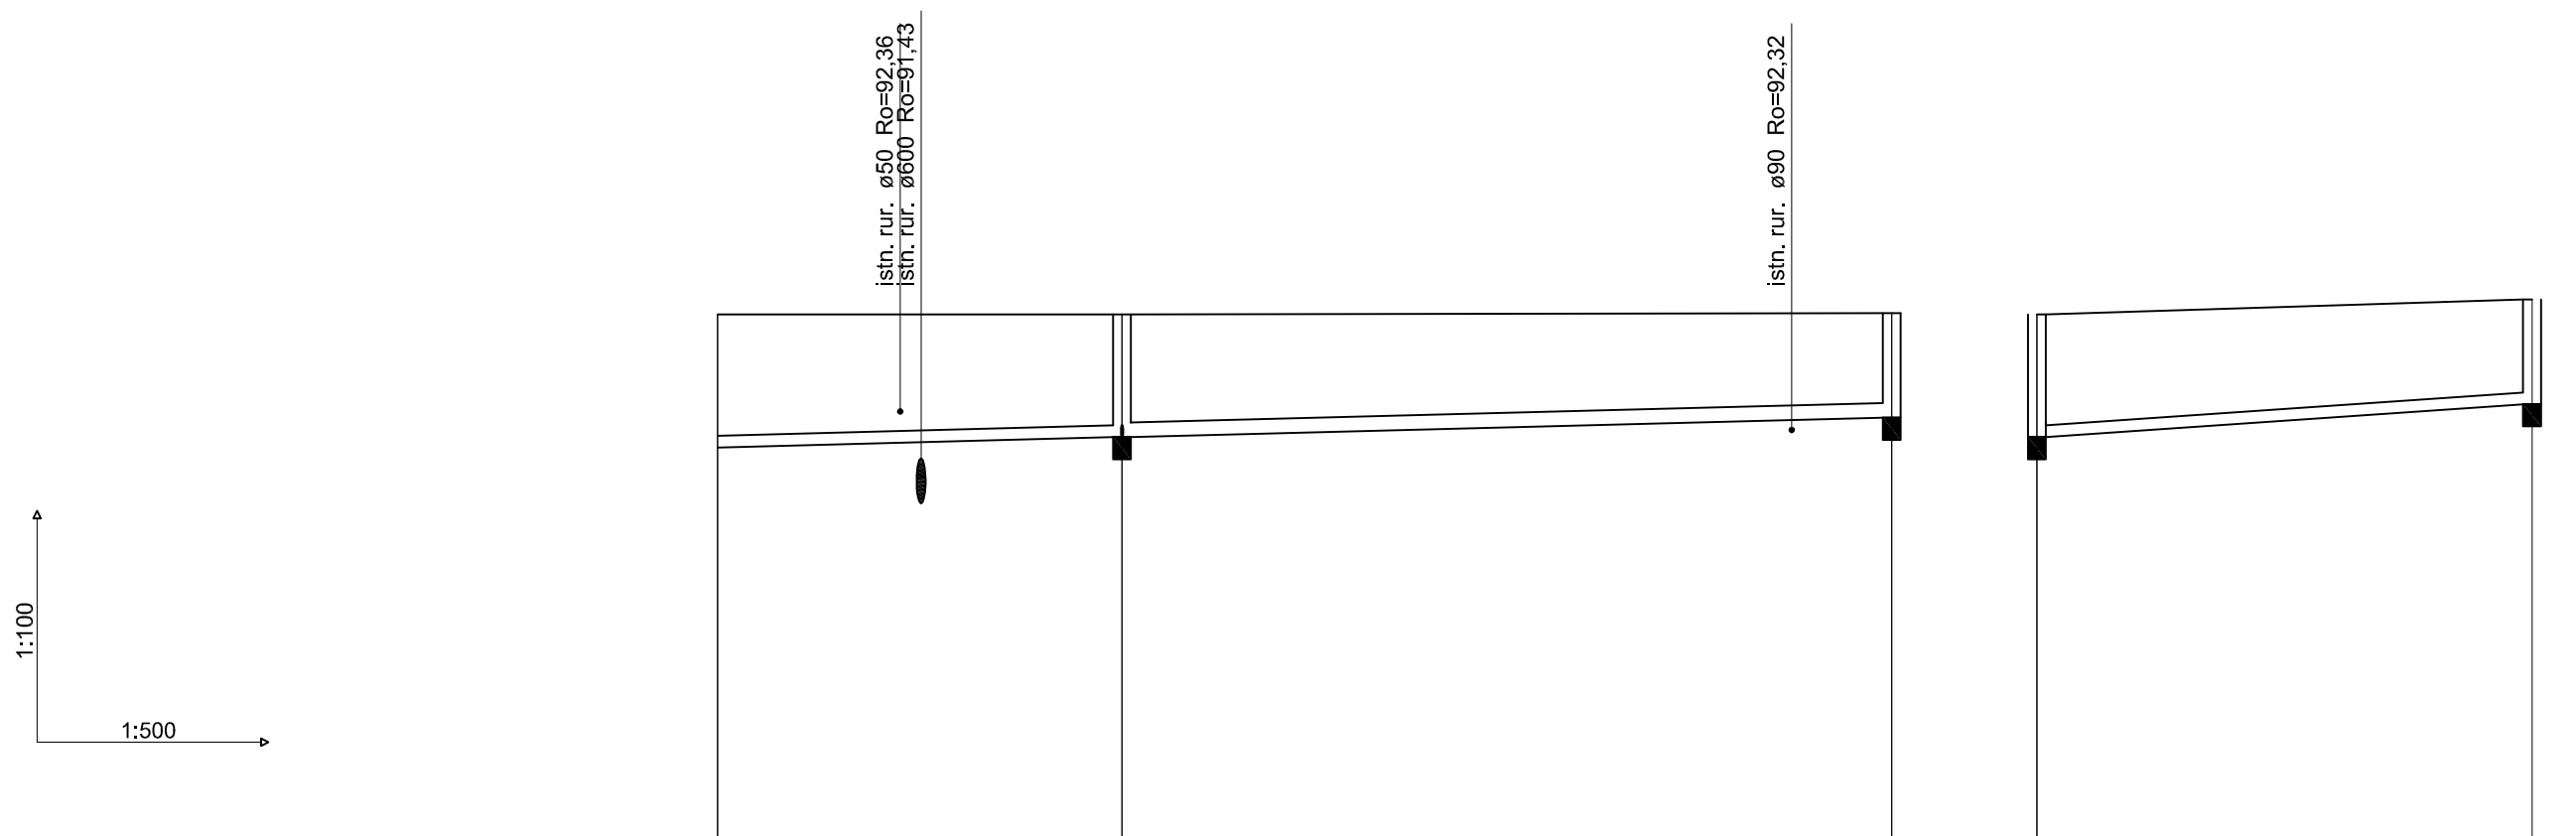

Poziom porównawczy 85,00 m n.p.m.

Rzędna terenu projektowanego	93.66	93.66		93.68		93.66	93.86		
Rzędna terenu istniejącego	93.66	93.66		93.68		93.66	93.86		
Rzędna dna kanału	91.88	92.02		92.28		92.02	92.46		
Zagłębienie dna kanału [m]	1.78	1.64		1.40		1.64	1.40		
Odległości [m]		27,10		51,62			33,22		
Średnice, materiał / Spadek		PVC_SL_N 160×4,0	5,2 ‰	PVC_SL_N 200×4,9	5,0 ‰		PVC_SL_N 160×4,0	0,0 ‰	
Długość trasy [m]	0.00	27.10		78.72		0.00	33.22		
	S1	S2		S3		S2	PkG		

UWAGI:

1. Rzêdne z projektu sprawdziæ w terenie
2. Na skrzy¿owaniach ruroci¹gu z kablami elektrycznymi oraz teletechnicznymi, na kable na³o¿yæ rury os³onowe dwudzielne AROT 110 o d³ugoœci L=1,5 m
3. W miejscach kolizji ruroci¹gu z kablami i rurami prace prowadziæ rêcznie
4. Ruroci¹gi wykonaæ z rur kielichowych kanalizacyjnych PCV klasy N.
5. Ruroci¹gi uk³adaæ na podsypce piaskowej h = 10 cm
6. Wykopy zasypywaæ warstwami oraz zagêszczaæ do stanu pierwotnego.
7. Studnie w ulicach przykryæ w³azem ¿eliwnym Ø600 typu ciê¿kiego 25T
8. Studnie w trawnikach i chodnikach przykryæ w³azem ¿eliwnym Ø600 typu lekkiego 5T

PUH
87-800 Włocławek ul. Żytnia 53/94
tel.: 607200909

TEMAT: Budowa sieci kanalizacji sanitarnej i sieci wodociągowej w Radziejowie II etap. Profil do mapy 365.323.091.1

TREŚĆ RYS.: Profil kanalizacji sanitarnej - od S1 do PkG

BRANŻA	IMIĘ NAZWISKO	NR UPRAW.	DATA	PODPIS		
PROJEKTANT	Andrzej Oleradzki	ABU-IX-8386-5 125/88 Wk	01.2010r		SKALA	1:100/1:500
					Nr kolejny	
OPRACOWAŁ	Andrzej Oleradzki	ABU-IX-8386-5 125/88 Wk	01.2010r		Nr rysunku	4,1