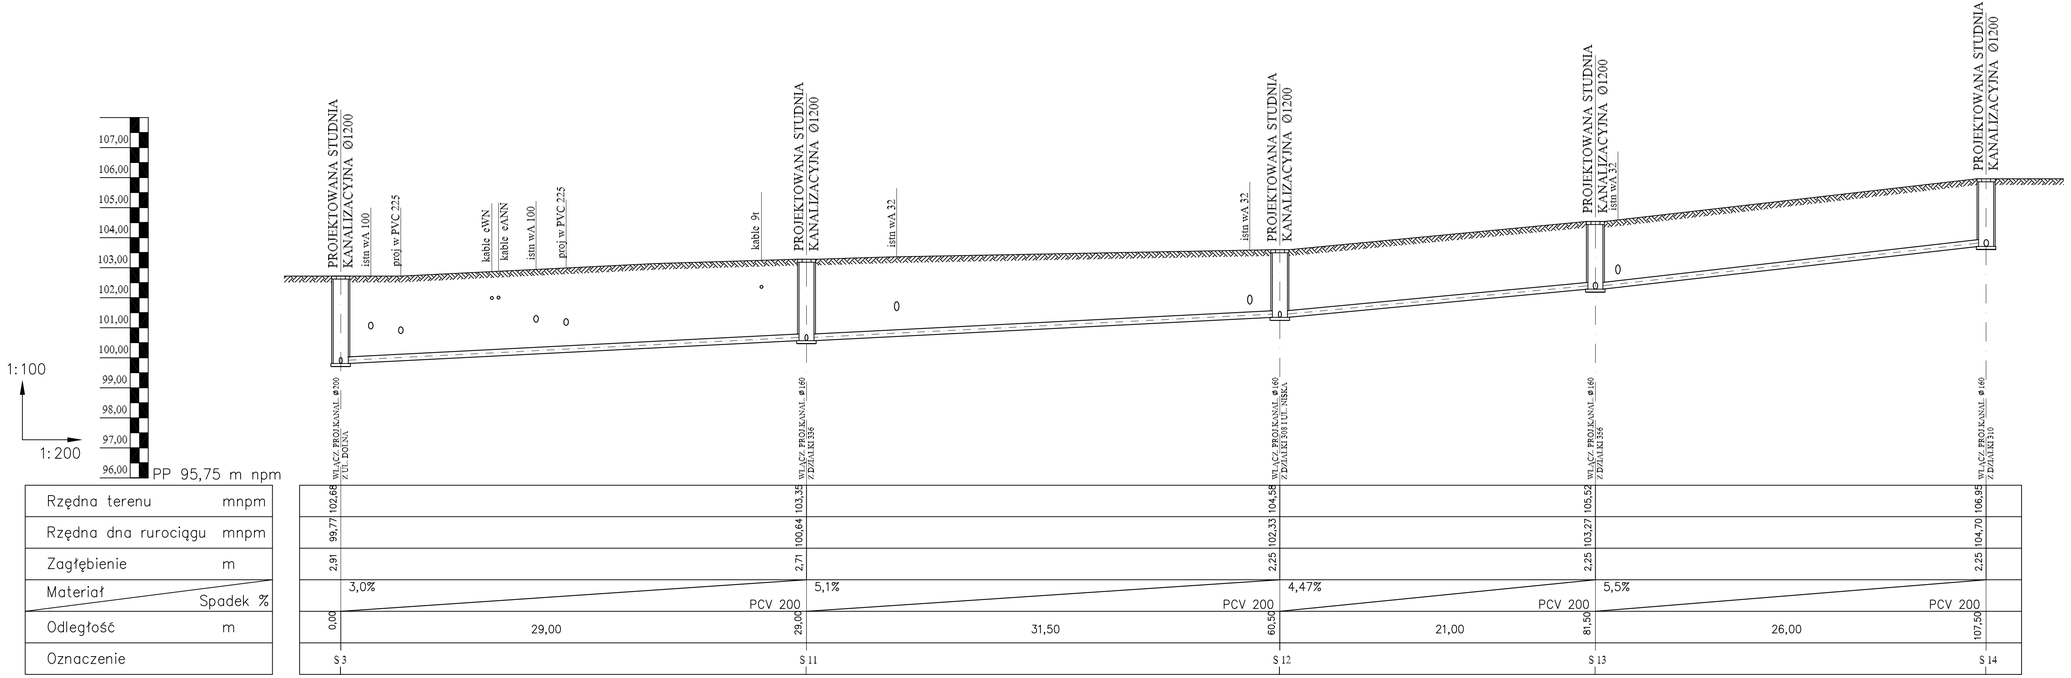


UWAGI:

1. Rzędne z projektu sprawdzić w terenie
2. Na skrzyżowaniach rurociągu z kablami elektrycznymi oraz teletechnicznymi, na kable nałożyć rury osłonowe dwudzielne AROT 110 o długości L=1,5 m
3. W miejscach kolizji rurociągu z kablami i rurami prace prowadzić ręcznie
4. Rurociągi wykonać z rur PP/PCV kielichowych łączonych na uszczelki gumowe.
5. Rurociągi układać na podsypce piaskowej h = 10 cm
6. Wykopy zasypywać warstwami oraz zagęszczać do stanu pierwotnego.
7. Studnie w ulicach przykryć włazem żeliwnym Ø600 typu D 400
8. Studnie w trawnikach i chodnikach przykryć włazem żeliwnym Ø600 typu D 125
9. W miejscach gdzie przykrycie rurociągu jest poniżej strefy przemarzania gruntu, rurociąg ocieplić wartrstwą keramzytu o grubości 20 cm i szerokości min 60 cm. Całość zabezpieczyć warstwą papy mineralizującej, również po bokach ocieplenia.
10. Pod drogą od posesji rurociągi ułożyć w rurze ochronnej stalowej R35 w wykonaniu ZO2 WM.
11. Rurociąg przeciągać przez rurę ochronną na opaskach dystansowych Hawle.
12. Końce rury ochronnej zamknąć szczelnie manesztami prod. Integra

PUH	Andrzej Oleradzki 87-800 Włocławek ul. Żytnia 53/94

TEMAT: *Kanalizacja sanitarna w Radziejowie*
PROFIL KANALIZACJI SANITARNEJ PVC DN 200 W UL. DOLNA

TREŚĆ RYS.: *ODCINEK OD S–3 DO S–14*

BRANŻA	IMIĘ NAZWISKO	NR UPRAW.	DATA	PODPIS	SKALA	1:100/1:200
PROJEKTOWAŁ.	*Andrzej Oleradzki*	ABU-IX-8386-S 125/88 WK	*10.2007r*		Nr kolejny	
KREŚLIŁ.	*Wojciech Kurlapski*		*10.2007r*		Nr rysunku	4
OPRACOWAŁ.	*Wojciech Kurlapski*		*10.2007r*			