


WKŁAD KOMINOWY POWIETRZNO SPALINOWY  
Z RUR KWASOODPORNYCH KONCENTRYCZNYCH

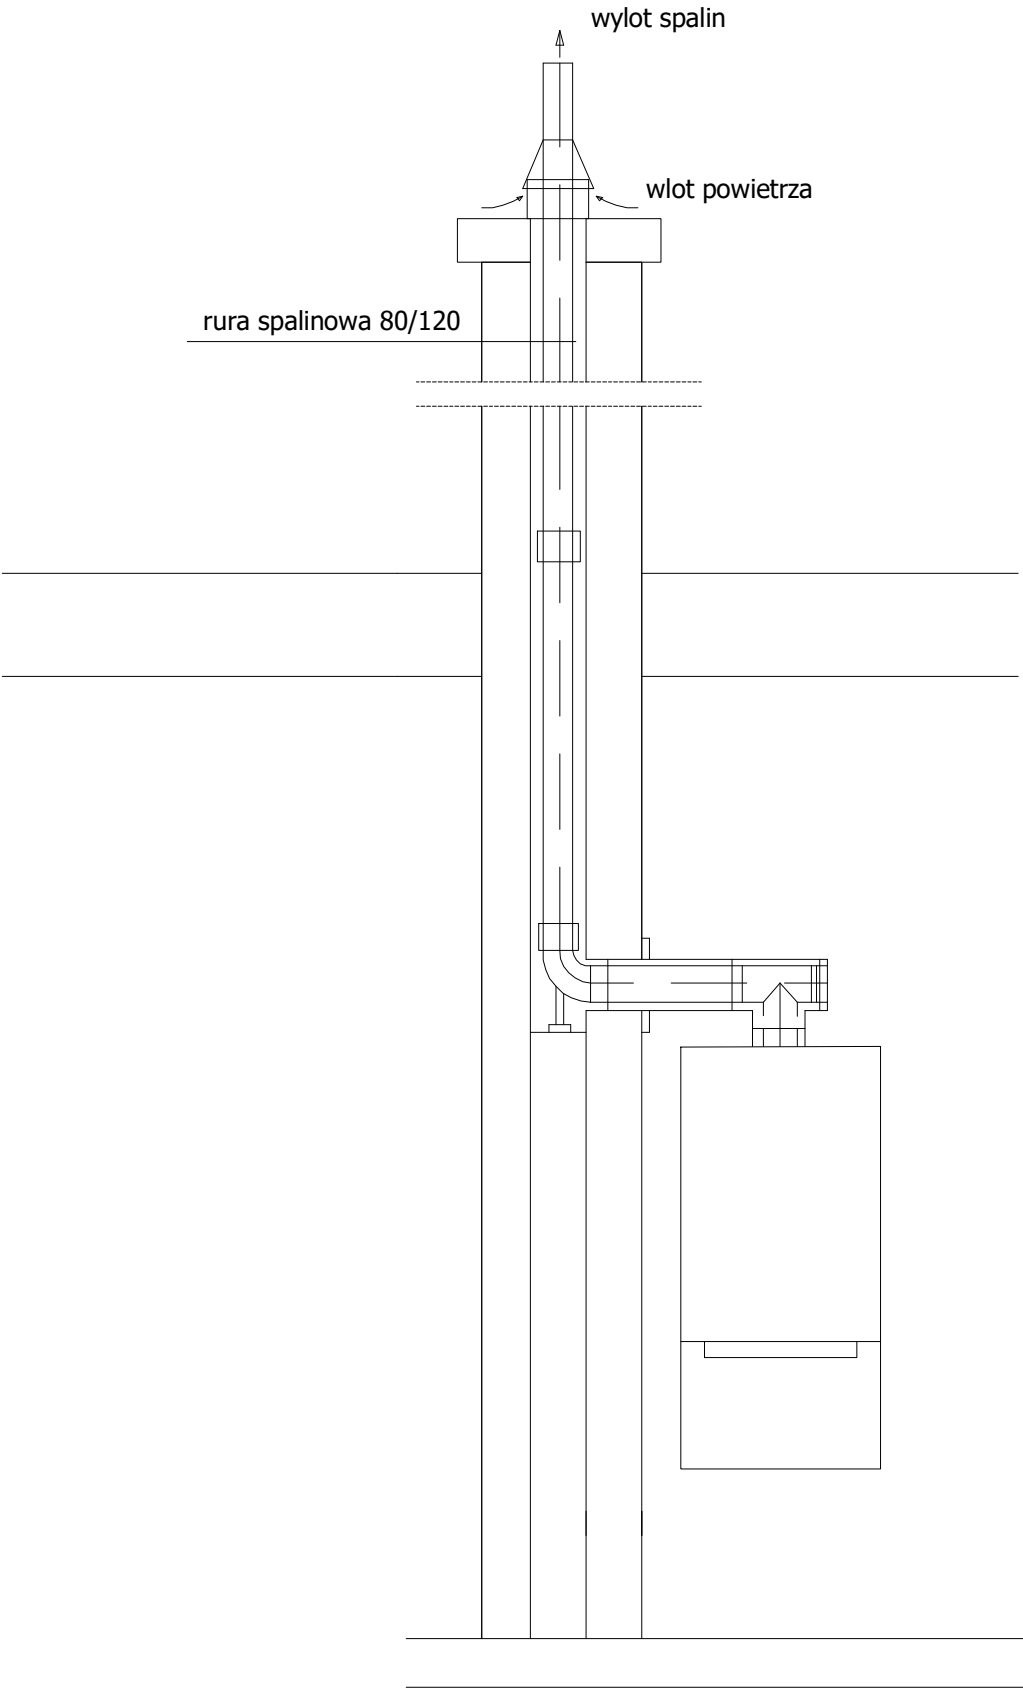

INWESTOR : Radziejowski Dom Kultury ul. Objezdna 40; 88-200 Radziejów						
OBIEKT: Radziejowski Domu Kultury Kategoria IX ul. Objezdna 40; 88-200 Radziejów działka nr 168/1, Obręb 0001 Radziejów; jedn. ewidencyjna:041101_1 Radziejów	Skala:	Branża	Stadium	Data	Nr rys.	Nr arkusza
	----	sanitarna gaz	PROJ. BUD.	październik 2019	04	
TREŚĆ RYSUNKU: INSTALACJA GAZOWA SCHEMAT ODPROWADZENIA SPALIN	Projektant:	mgr inż. D. Dragowska upr nr KUP/0152/PWOS/10 specjalność instalacyjna				
	Sprawdzający:	inż. Hubert Rynkowski UPRAWNIENIA NR : BP-RN-V/66/TO/84 specjalność konstrukcyjno - inżynierska				