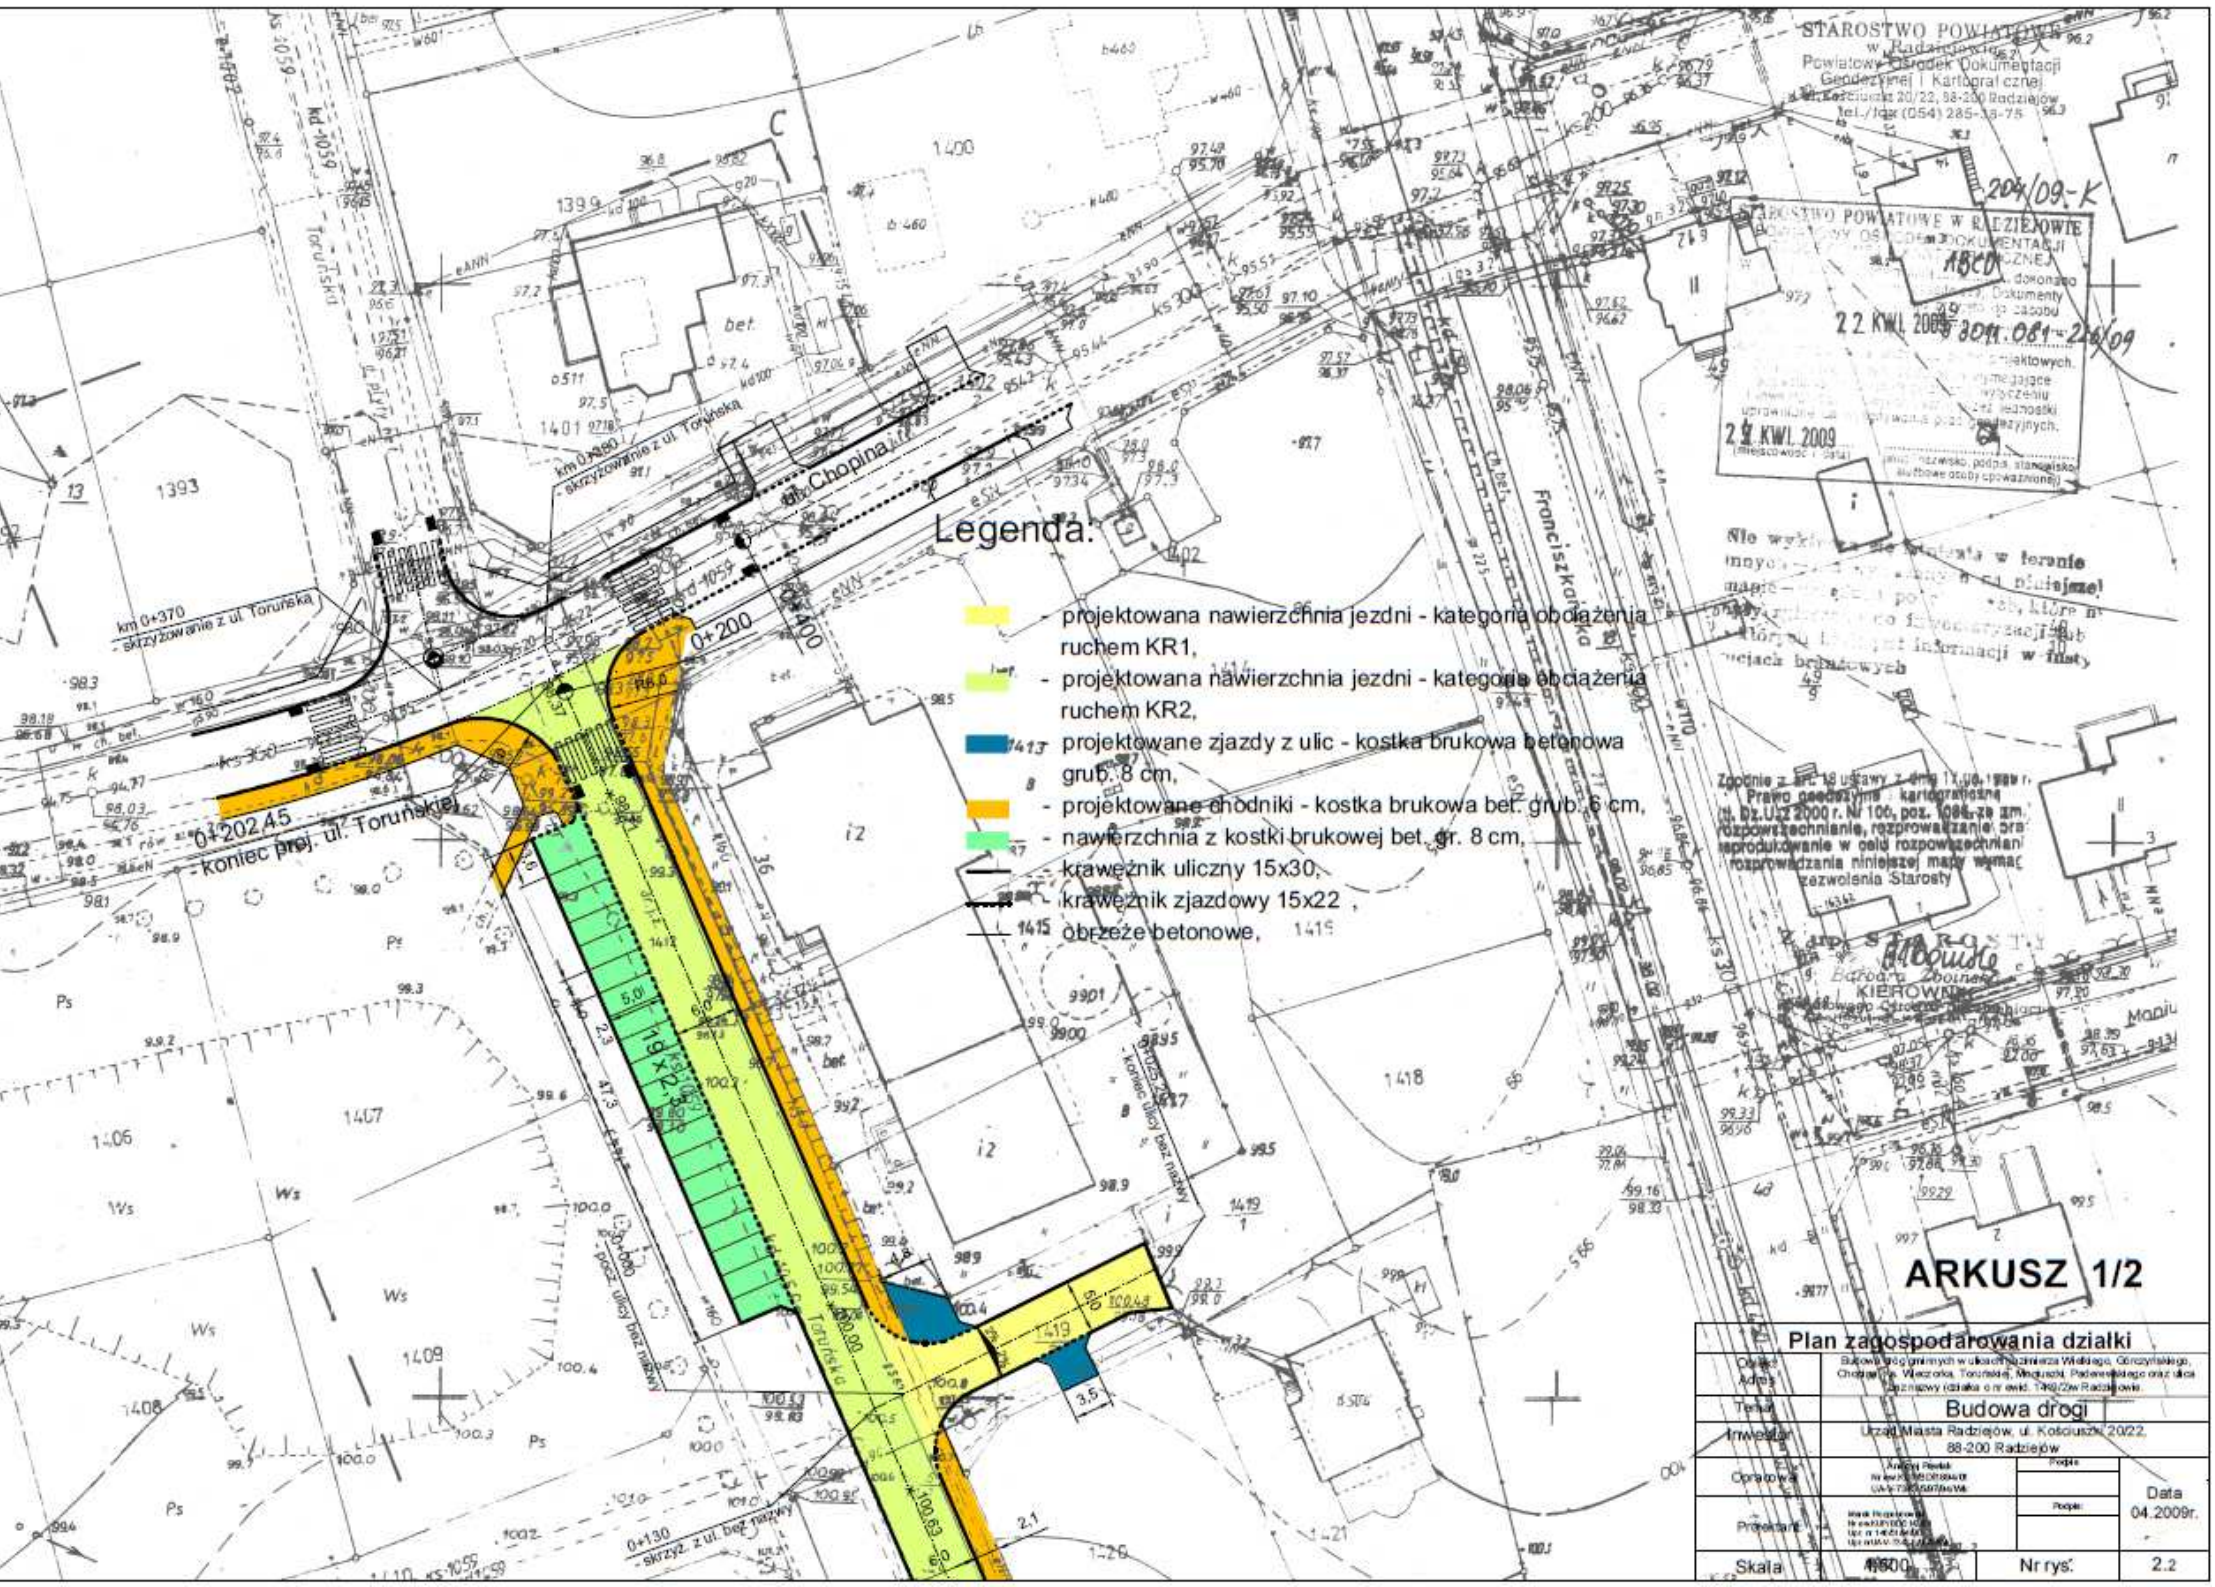
Legenda:
- projektowana nawierzchnia jezdni - kategoria obciążenia ruchem KR1,
- projektowana nawierzchnia jezdni - kategoria obciążenia ruchem KR2,
- projektowane zjazdy z ulic - kostka brukowa betonowa grub. 8 cm,
- projektowane chodniki - kostka brukowa bet. grub. 6 cm,
- nawierzchnia z kostki brukowej bet. gr. 8 cm,
- krawężnik uliczny 15x30,
- krawężnik zjazdowy 15x22 ,
- obrzeże betonowe,
km 0+370 - skrzyżowanie z ul. Toruńską
km 0+180 - skrzyżowanie z ul. Toruńską
0+202,45 - koniec proj. ul. Toruńskiej
0+200
0+130 skrzyż. z ul. bez nazwy
0+000 początek ulicy bez nazwy
0+060 - koniec ulicy bez nazwy
ul. Chopina
ul. Toruńska
ul. Franciszkańska
19x2
STAROSTWO POWIATOWE w Radziejowie
Powiatowy Ośrodek Dokumentacji Geodezyjnej i Kartograficznej
204/09-K
22 KWI 2009
2.2 KWI 2009
ARKUSZ 1/2
Plan zagospodarowania działki
Obiekt: Budowa drogi gminnych w ulicach: Kazimierza Wielkiego, Górczyńskiego, Chopina, Wieczorka, Toruńskiej, Mogilnickiej, Padewskiego oraz ulica bez nazwy działka o nr ewid. 1402/2w Radziejowie.
Adres:
Temat: Budowa drogi
Inwestor: Urząd Miasta Radziejów, ul. Kościuszki 20/22, 88-200 Radziejów
Opracował: Podpis:
Projektant: Podpis:
Data 04.2009r.
Skala 1:500
Nr rys. 2.2