


## Konstrukcja nawierzchni ulicy Toruńskiej (KR 2):

Skala 1:50

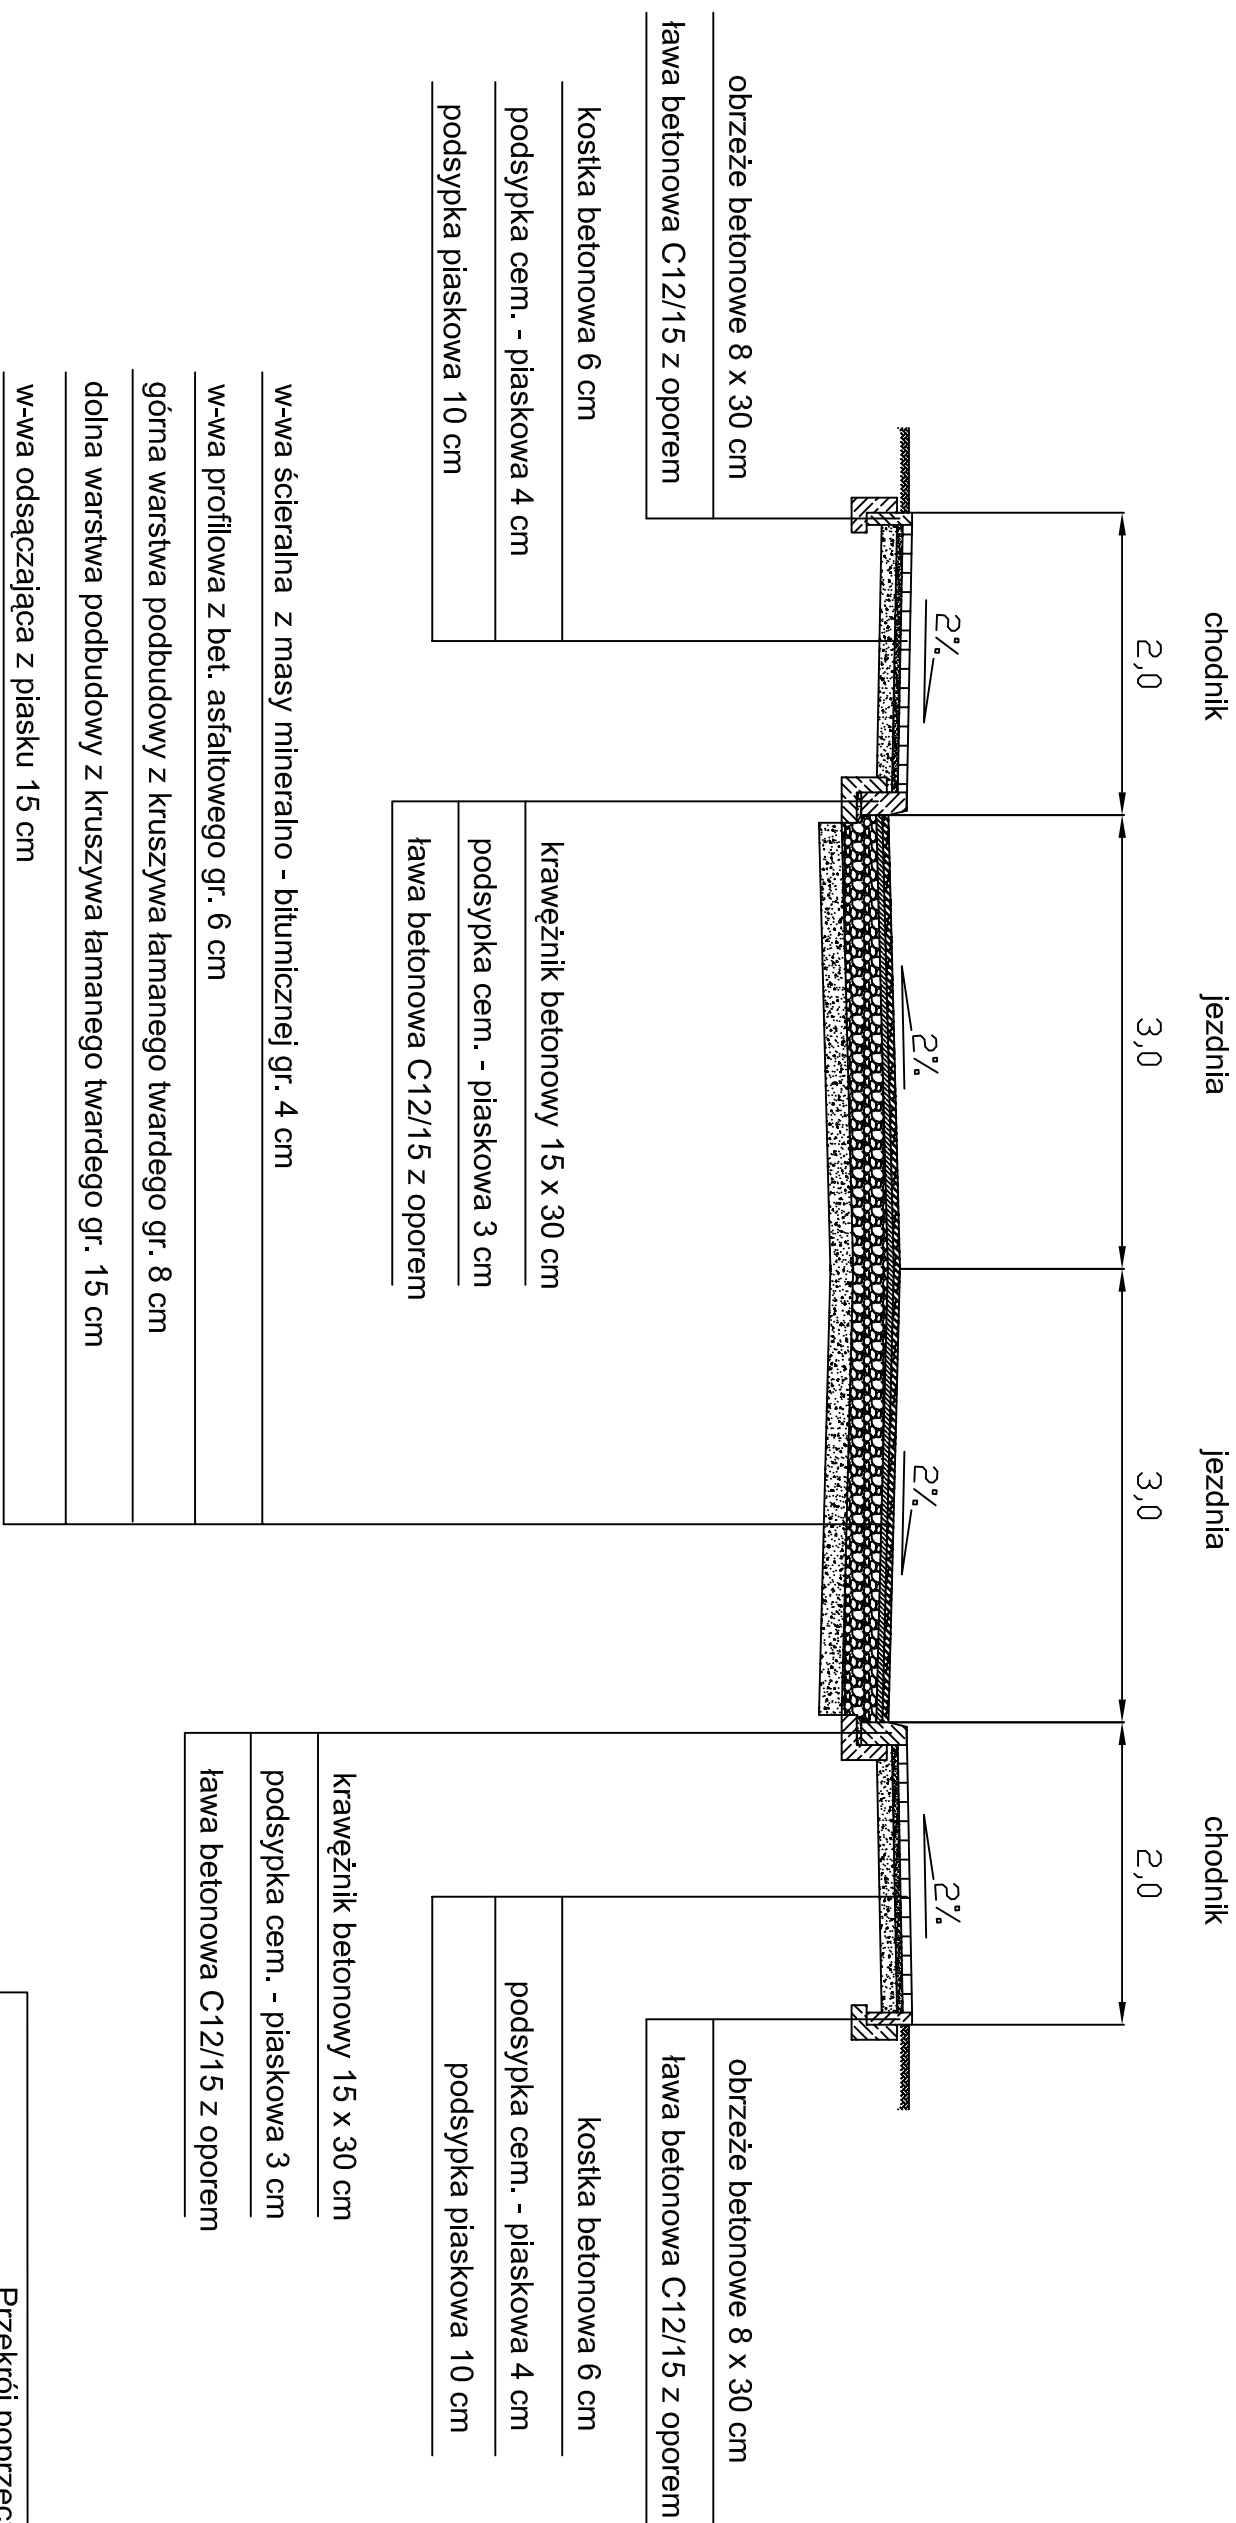

<b>Przekrój poprzeczny</b>			
<b>Obiekt</b>	Budowa dróg gminnych w ulicach: Kazimierza Wielkiego, Górczynskiego, Chopina, Ks. Włodzkoła Toruńskiego, Moniuszki, Padewskiego oraz ulica bez nazwy (działka o nr ewidencyjnym 14/1912) w Radziejowie		
<b>Adres</b>			
<b>Temat</b>	Budowa dróg gminnych.		
<b>Inwestor</b>	Urząd Miasta Radziejów, ul. Kościuszkii 20/22, 88-200 radziejów		
<b>Opracował</b>	Andrzej Pawlak Nr ewid. KU/PIB/D/1894/01 UA-V-7343-5/97/94WK	Podpis	
<b>Projektant</b>	Marek Rozpendowski Nr ewid. KU/PIB/D/1421/01 Upr.NrU/UA-V-7342-5/96/94WK	Podpis	09.2008 r.
<b>Skala</b>	1:50	Nr rys.	3