


Chodnik  
Skala 1:10  
[ cm ]

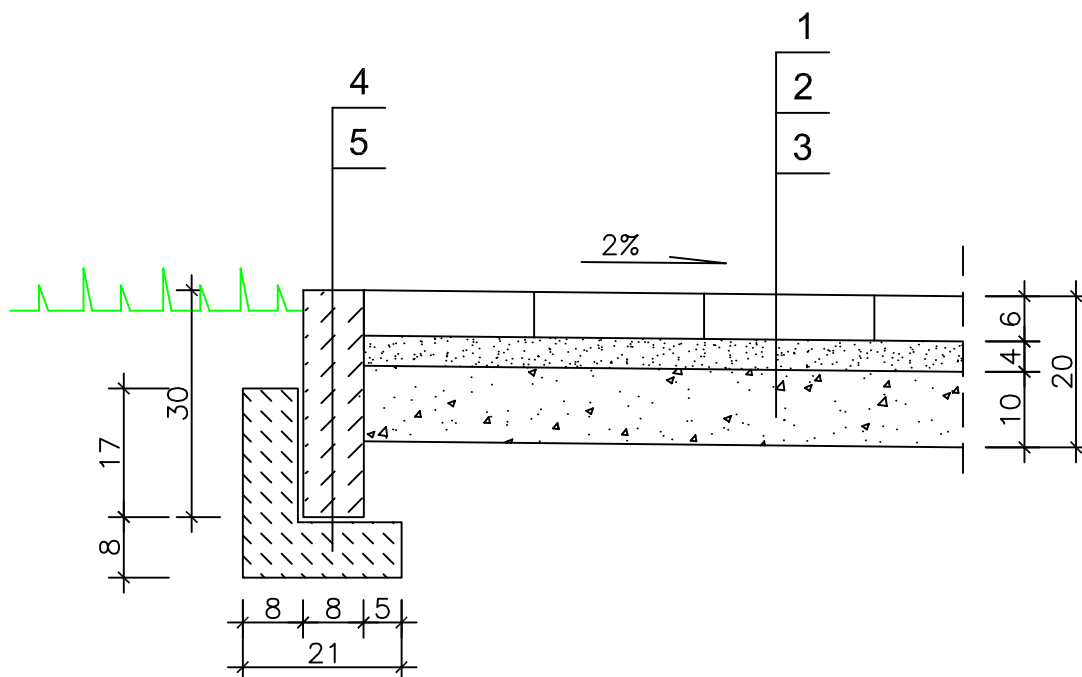

1. KOSTKA BETONOWA BRUKOWA
2. PODSYPKA CEMENTOWO - PIASKOWA
3. PODSYPKA PIASKOWA
4. OBRZEŻE BETONOWE 8x30cm
5. ŁAWA BETONOWA C12/15 Z OPOREM

Szczegół konstrukcyjny				
Oblekt Adres	Budowa dróg gminnych w ulicach: Kazimierza Wielkiego, Górczyńskiego, Chopina, Ks. Wieczorka Toruńskiej, Moniuszki, Paderewskiego oraz ulica bez nazwy (działka o nr ewidencyjnym 1419/2) w Radziejowie			
Temat	Budowa dróg gminnych.			
Inwestor	Urząd Miasta Radziejów, ul. Kościuszki 20/22, 88-200 radziejów			
Opracował	Andrzej Pawlak Nr ewid. KUP/BD/1894/01 UA-V-7343-5/97/94Wk		Podpis	Data  09.2008 r.
Projektant	Marek Rozpendowski Nr ewid. KUP/BD/2142/01 Upr.Nr146/51/94/BD Upr.NrUA-V-7342-5/96/94Wk		Podpis	
Skala	1:10		Nr rys.	8