




ELEWACJA BOCZNA 1 : 150

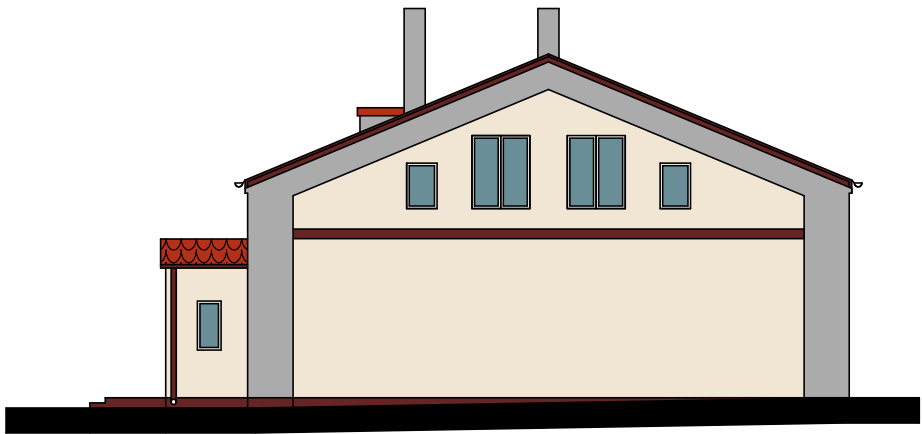

ELEWACJA WEJŚCIOWA 1 : 150

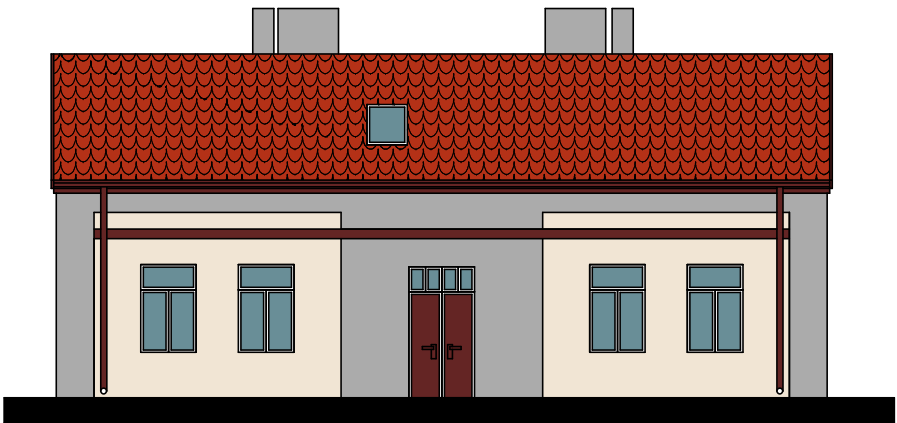

KOLORY WEDŁUG PALETY STO KOLOR SYSTEM

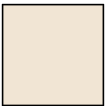

31415

POKRYCIE BLACHODACHÓWKA W KOLORZE CEGLASTO CZERWONYM JASNYM, MATOWA




37108

RYNNY I RURY SPUSTOWE, OBRÓBKI BLĄCHARSKIE DOSTOSOWAĆ DO KOLORU 32230




32230

TYNK CIENKOWARSTWOWY farby silikonowe

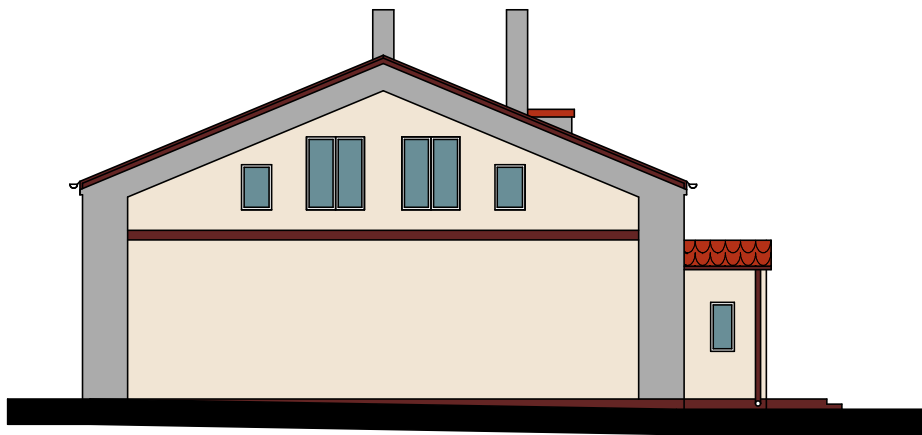

ELEWACJA BOCZNA 1 : 150

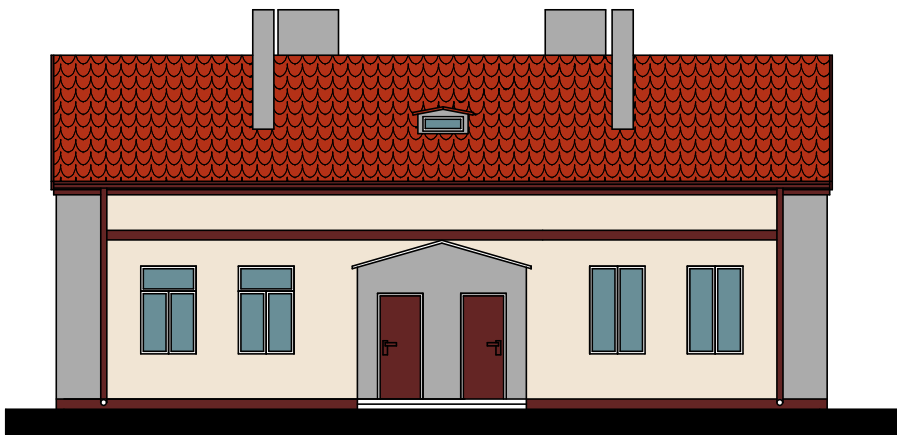

ELEWACJA TYLNA 1 : 150

WYKONAWCA PROJEKTU		Pracownia Projektowania i Nadzoru WAMAR ul.Chopina 17, 87-800 Włocławek tel. +48 607 505 668 tel. +48 504 039 974 e-mail: kontakt@pracownia-wamar.pl www.pracownia-wamar.pl		WAMAR	
INWESTYCJA:		WYMIANA POKRYCIA DACHU WRAZ Z OCIEPLENIEM DACHU, WYMIANA OBRÓBEK BLACHARSKICH I REMONT KOMINÓW, OCIEPLENIE ŚCIAN ZEWNĘTRZNYCH WRAZ Z ICH MAŁOWANIEM, WYMIANA OKIEN I DRZWI WEJŚCIOWYCH W BUDYNKU MIESZKALNYM			
ADRES:		UL. BRZESKA 49 88-200 RADZIEJÓW		DZIAŁKA NUMER: 89/3 RADZIEJÓW	
TEMAT RYSUNKU:		KOLORYSTYKA ELEWACJI			SKALA: 1 : 150
PROJEKTOWAŁ:		mgr inż. Maria Ingielewicz upr. ABU-JX-8386-5/6/89Wk		branża architektoniczna	DATA: 05.08.2016
PROJEKTOWAŁ/ OPRACOWAŁ		mgr inż. Wanda Mospinek upr. UA-V-7342-5/46/91Wk			NR RYSUNKU: B07