


PRZEKRÓJ - STAN ISTNIEJĄCY 1:50

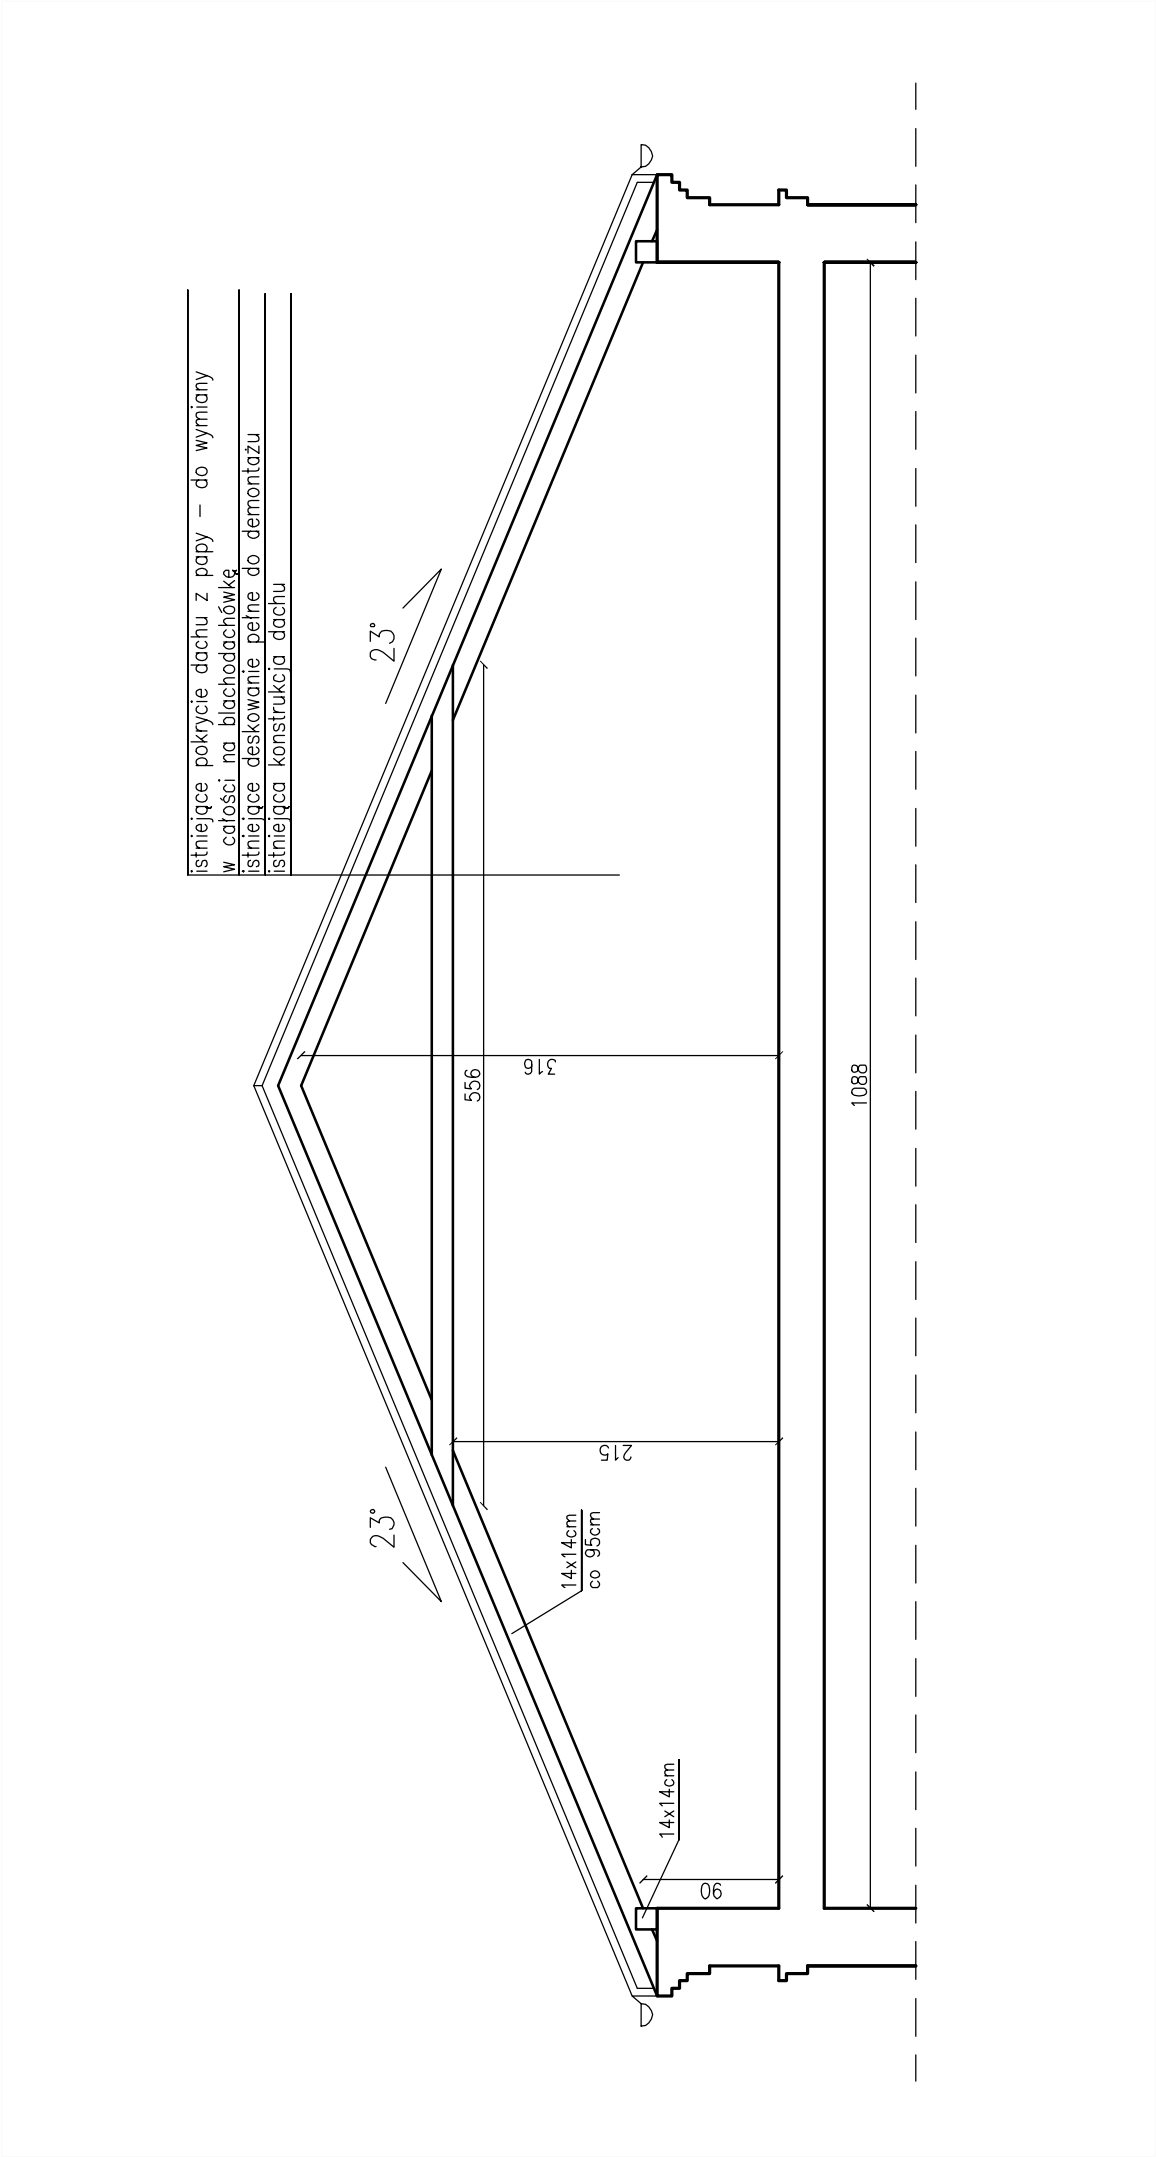

PRZEKRÓJ - STAN ISTNIEJĄCY			
OPRACOWAŁ	mgr inż. Wanda Mospinek upr. UA-V-7342-5/4691Wk, KUPIBO/1073/03		
PROJEKTOWAŁ	mgr inż. arch. Maria Ingielewicz upr. ABU-JX-8386-5/6/89Wk, KP-0178		
<div>PRACOWNIA PROJEKTOWANIA I NADZORU WAMAR</div> <div>wamar</div> <div>Chopina 17, 87-800 Włodawek tel. +48 607 505 668/ 504 039 974/ 663 910 885 e-mail:kontakt@pracownia-wamar.pl www.pracownia-wamar.pl</div>			
INWESTYCJA	WYMIANA POKRYCIA DACHU WRAZ Z OCIEPLENIEM DACHU, WYMIANA OBRÓBEK BLACHARSKICH I REMONT KOMINÓW, DOOCIEPLENIE ŚCIAN ZEWNĘTRZNYCH WRAZ Z ICH MALOWANIEM, WYMIANA OKIEN I DRZWI WEJŚCIOWYCH W BUDYNKU MIESZKALNYM		
BRANŻA	BUDOWLANA	FAZA	ARCHITEKTONICZNA
DATA	05-08-2016	SKALA	1:50
			B.02