


PRZEKRÓJ NORMALNY II-II

Skala 1:50

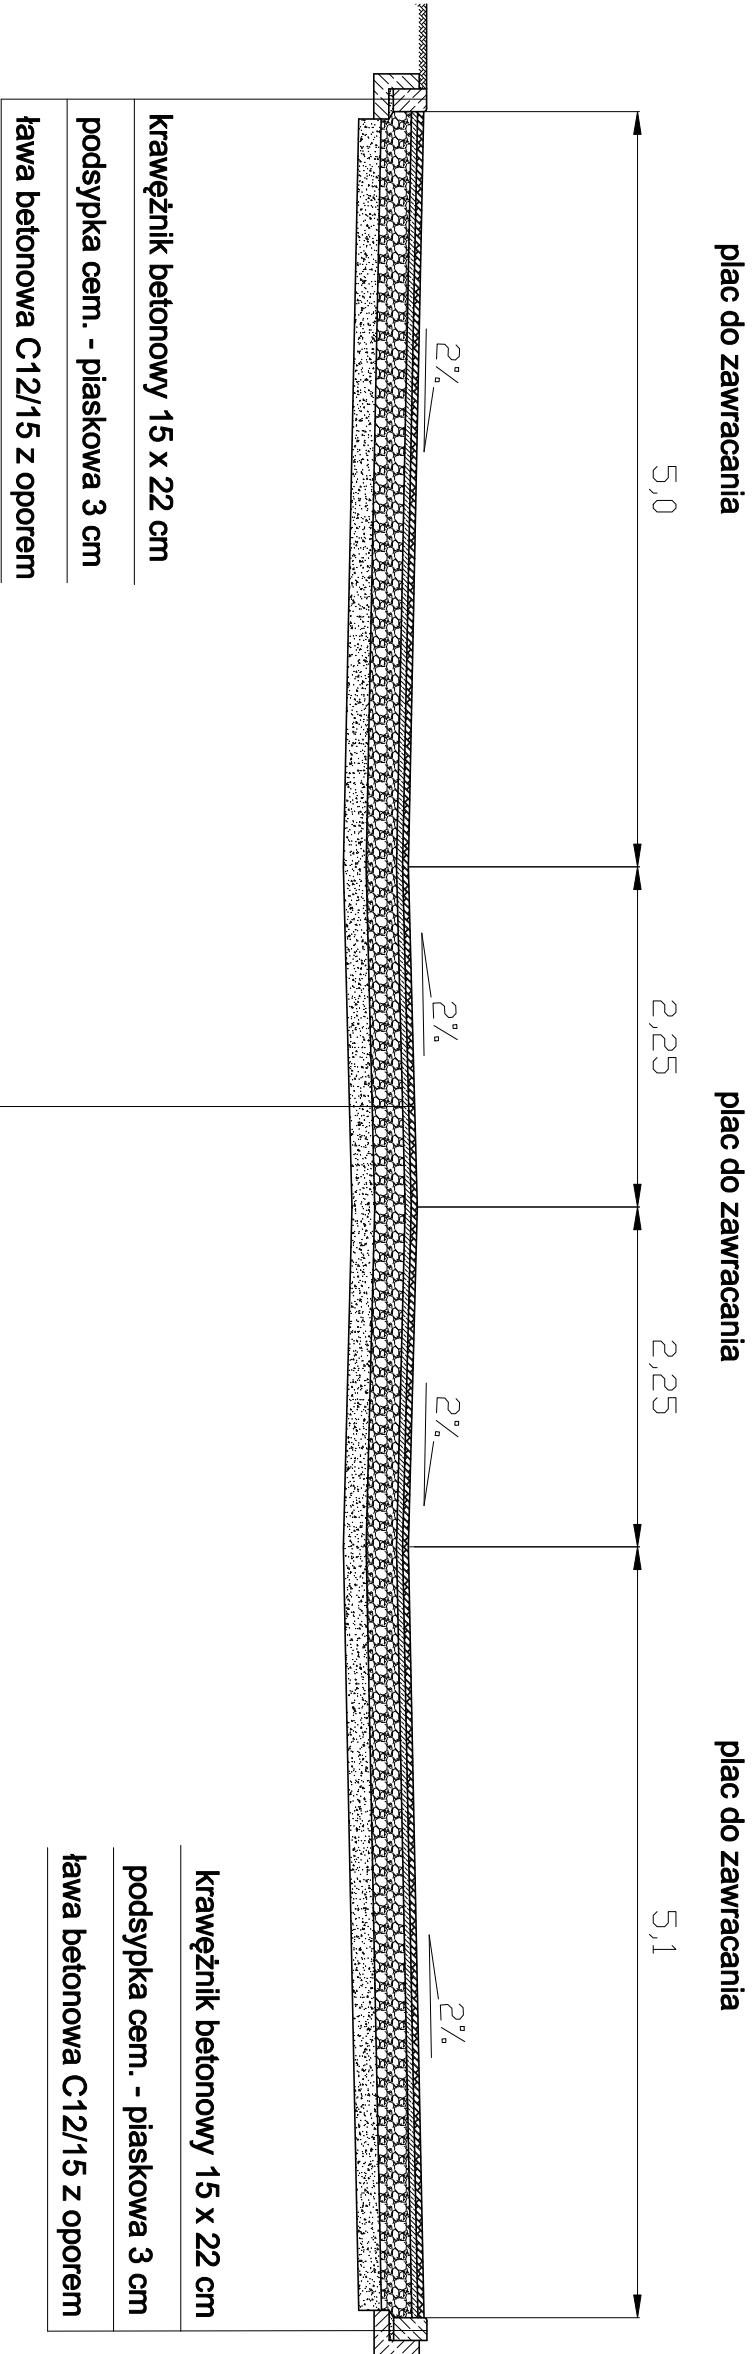

w-wa ścieralna z betonu asfaltowego (0/12,8) 4 cm
w-wa wiążąca z bet. asfaltowego (0/16) 4 cm
podbudowa z tłucznia kamiennego twardego słab. mechanicznie (0/31,5) 20 cm
w-wa odsączająca z piasku 15 cm
profilowane zagęszczone podłoże gruntowe doprowadzone do kat. G1

krawężnik betonowy 15 x 22 cm
podsyпка cem. - piaskowa 3 cm
ława betonowa C12/15 z oporem

Przekrój normalny				
Obiekt	Ul. Wiatraczny Stok w Radziejowie			
Adres				
Temat	Budowa drogi gminnej ul. Wiatraczny Stok			
Inwestor	Gmina Miasto Radziejów, ul. Kościuszk 20/22, 88-200 Radziejów			
Opracował	Andrzej Pawlak NIP: 1430539001 UK-17343-587184WK	Podpis		Data
Projektant	mgr inż. Mirosław Sempka Nr ewid. KUP/BD/221501 UAM-B-8386-694/89WK	Podpis		02.2013r.
Skala	1:50	Nr rys.	4	