

BUDYNEK – RATUSZ

Krawężnik betonowy 15x30


± 0.00 – poziom posadzki w budynku


+0.82

+ 0.99

Projektowane ogrodzenie stalowe na murku oporowym – wg. rys. szczegółowego nr. 4

Projektowane ogrodzenie stalowe – wg. rys. szczegółowego nr. 7

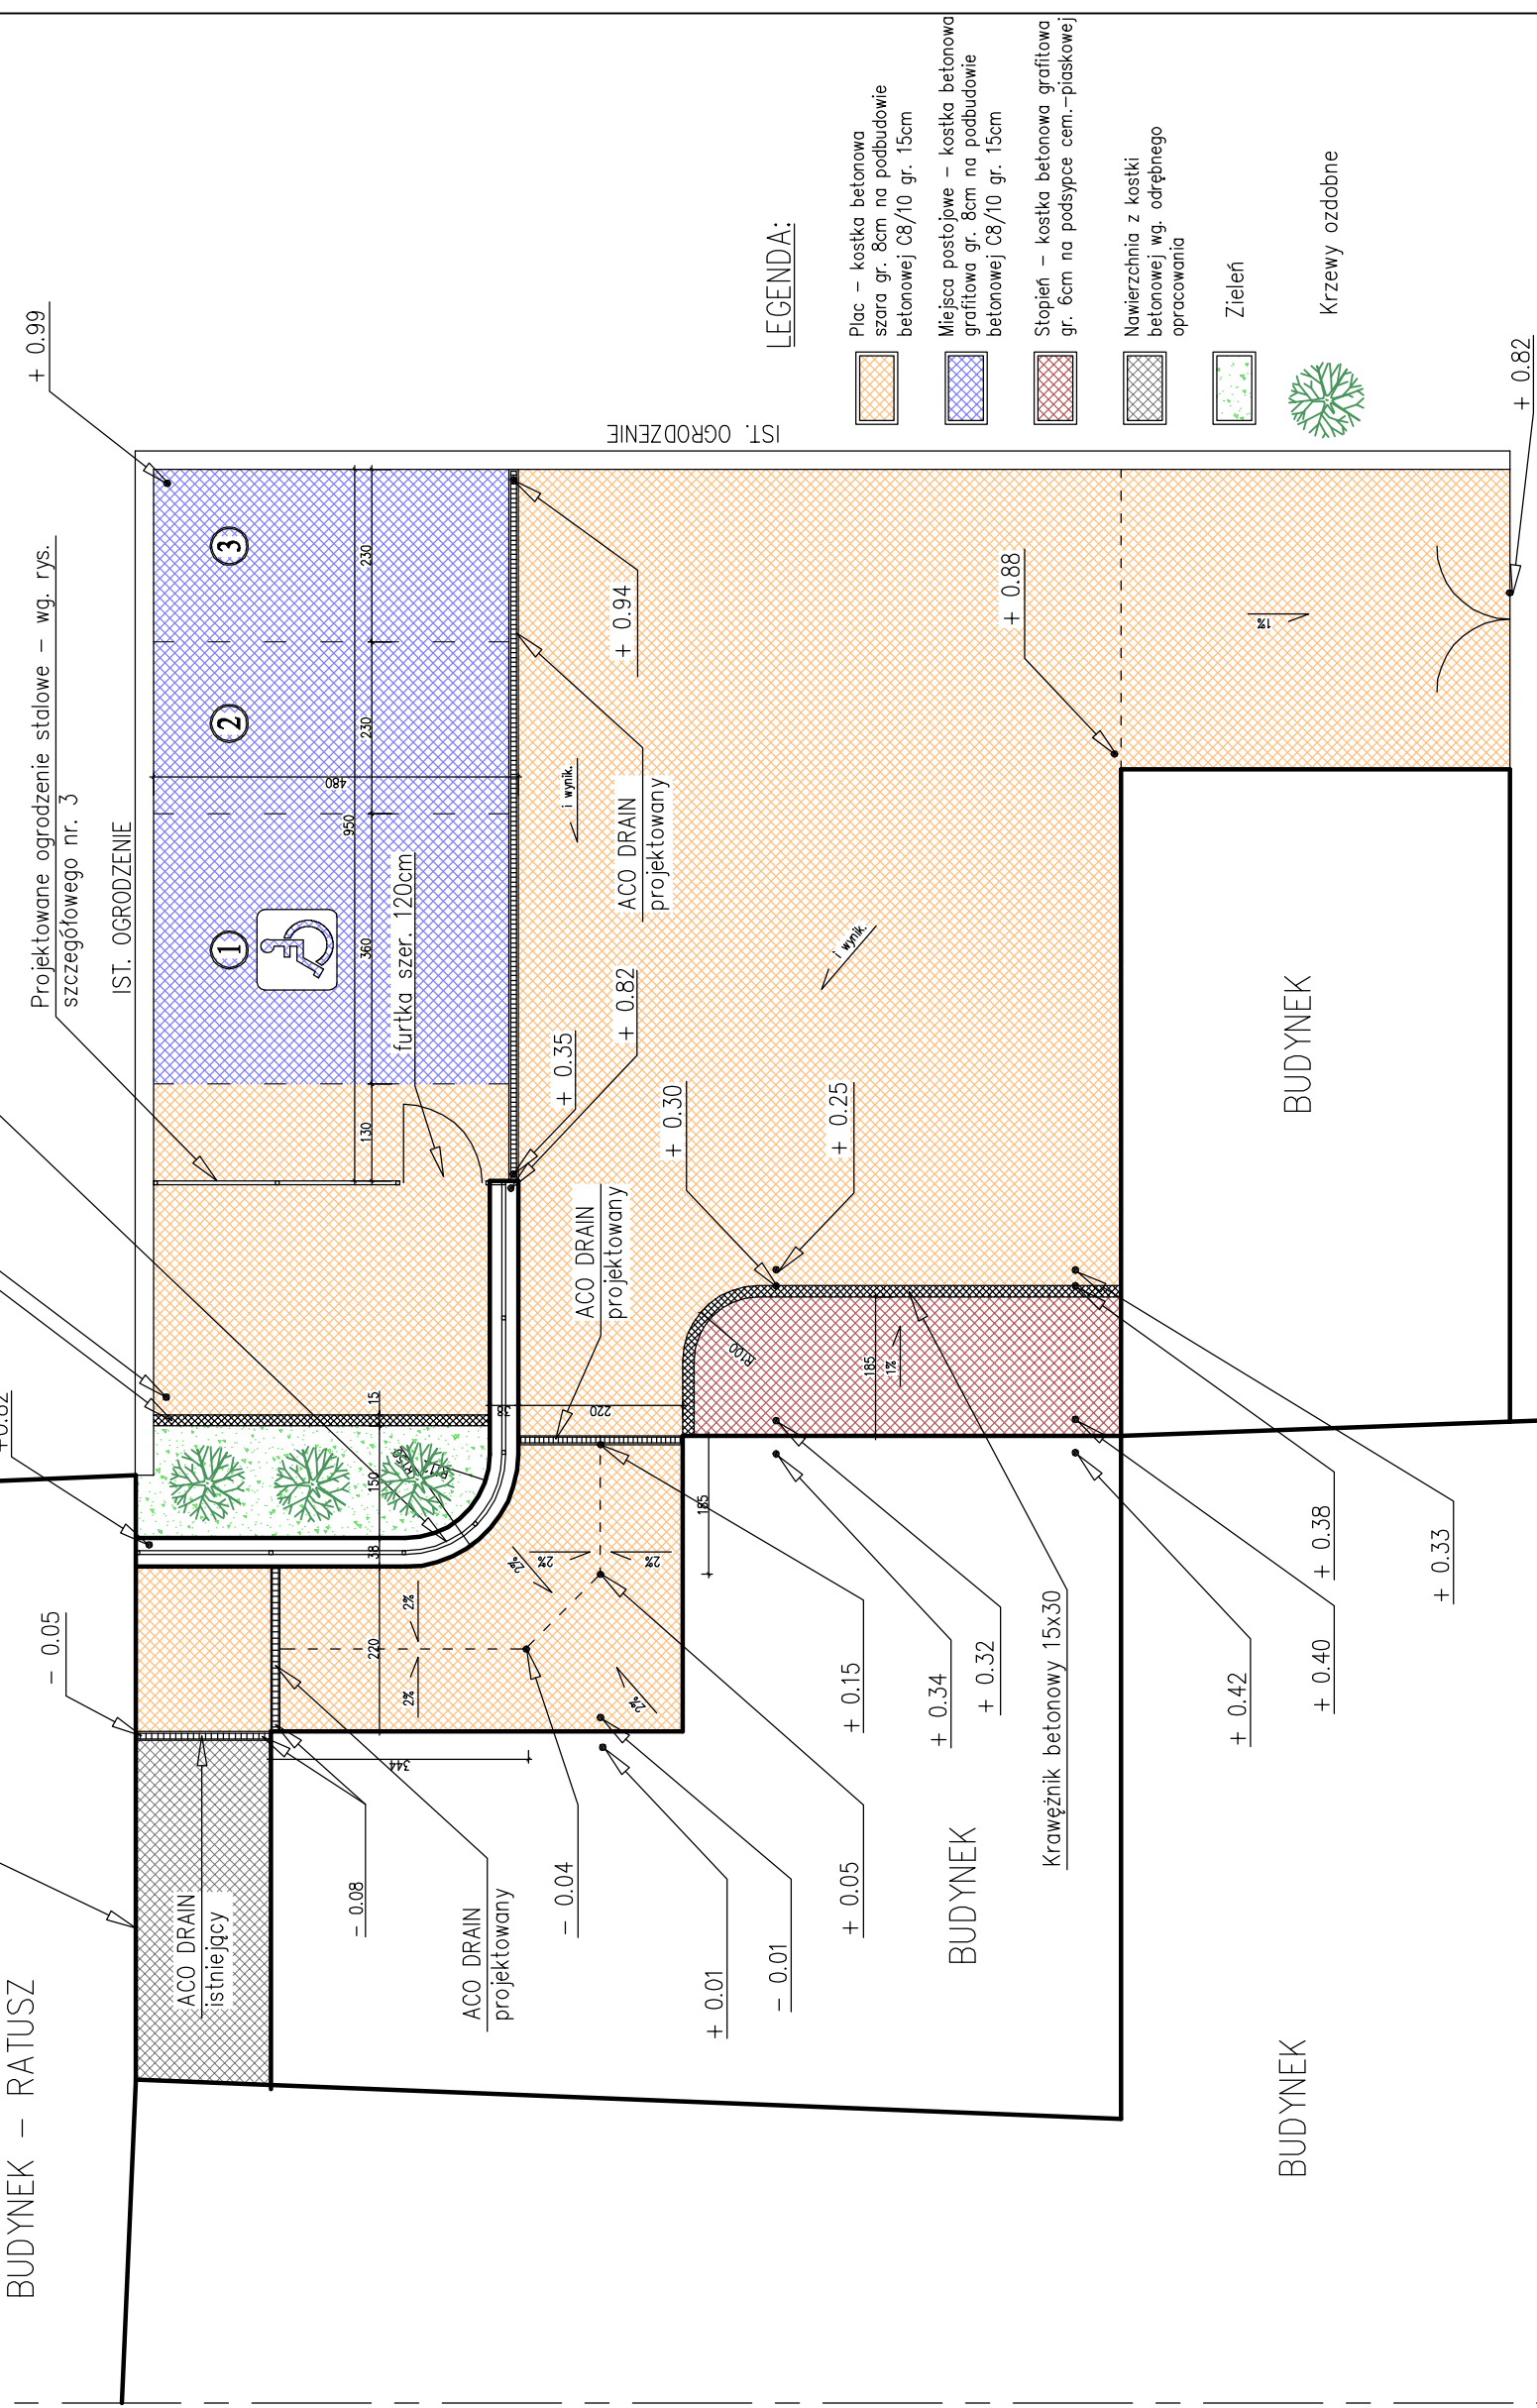

	BIURO USŁUG PROJEKTOWYCH INŻ. WOJCIECH DZIERŻAWSKI BRONIEWEK 41, 88-200 RADZIEJÓW	
	UTWARDZENIE PLACU WRAZ Z UTWORZENIEM MIEJSC POSTOJOWYCH ZA BUDYNKIEM PRZY UL. RYNEK 1 W RADZIEJOWIE 88-200 RADZIEJÓW, UL. RYNEK 1, DZ. NR 482, 483	
	BUDOWLANA	
	INŻ. WOJCIECH DZIERŻAWSKI UPR. BUD. KUP/0002/POOK/11	
BRANŻA		
PROJEKTANT BRANŻA BUDOWLANA		
DATA 08.09.2011	SZCZEGÓŁY SYTUACYJNE RZĘDNE WYSOKOŚCIOWE	SKALA 1:100 RYS. 2