



OGRODZENIE STALOWE

SKALA 1:20

OGRODZENIE STALOWE

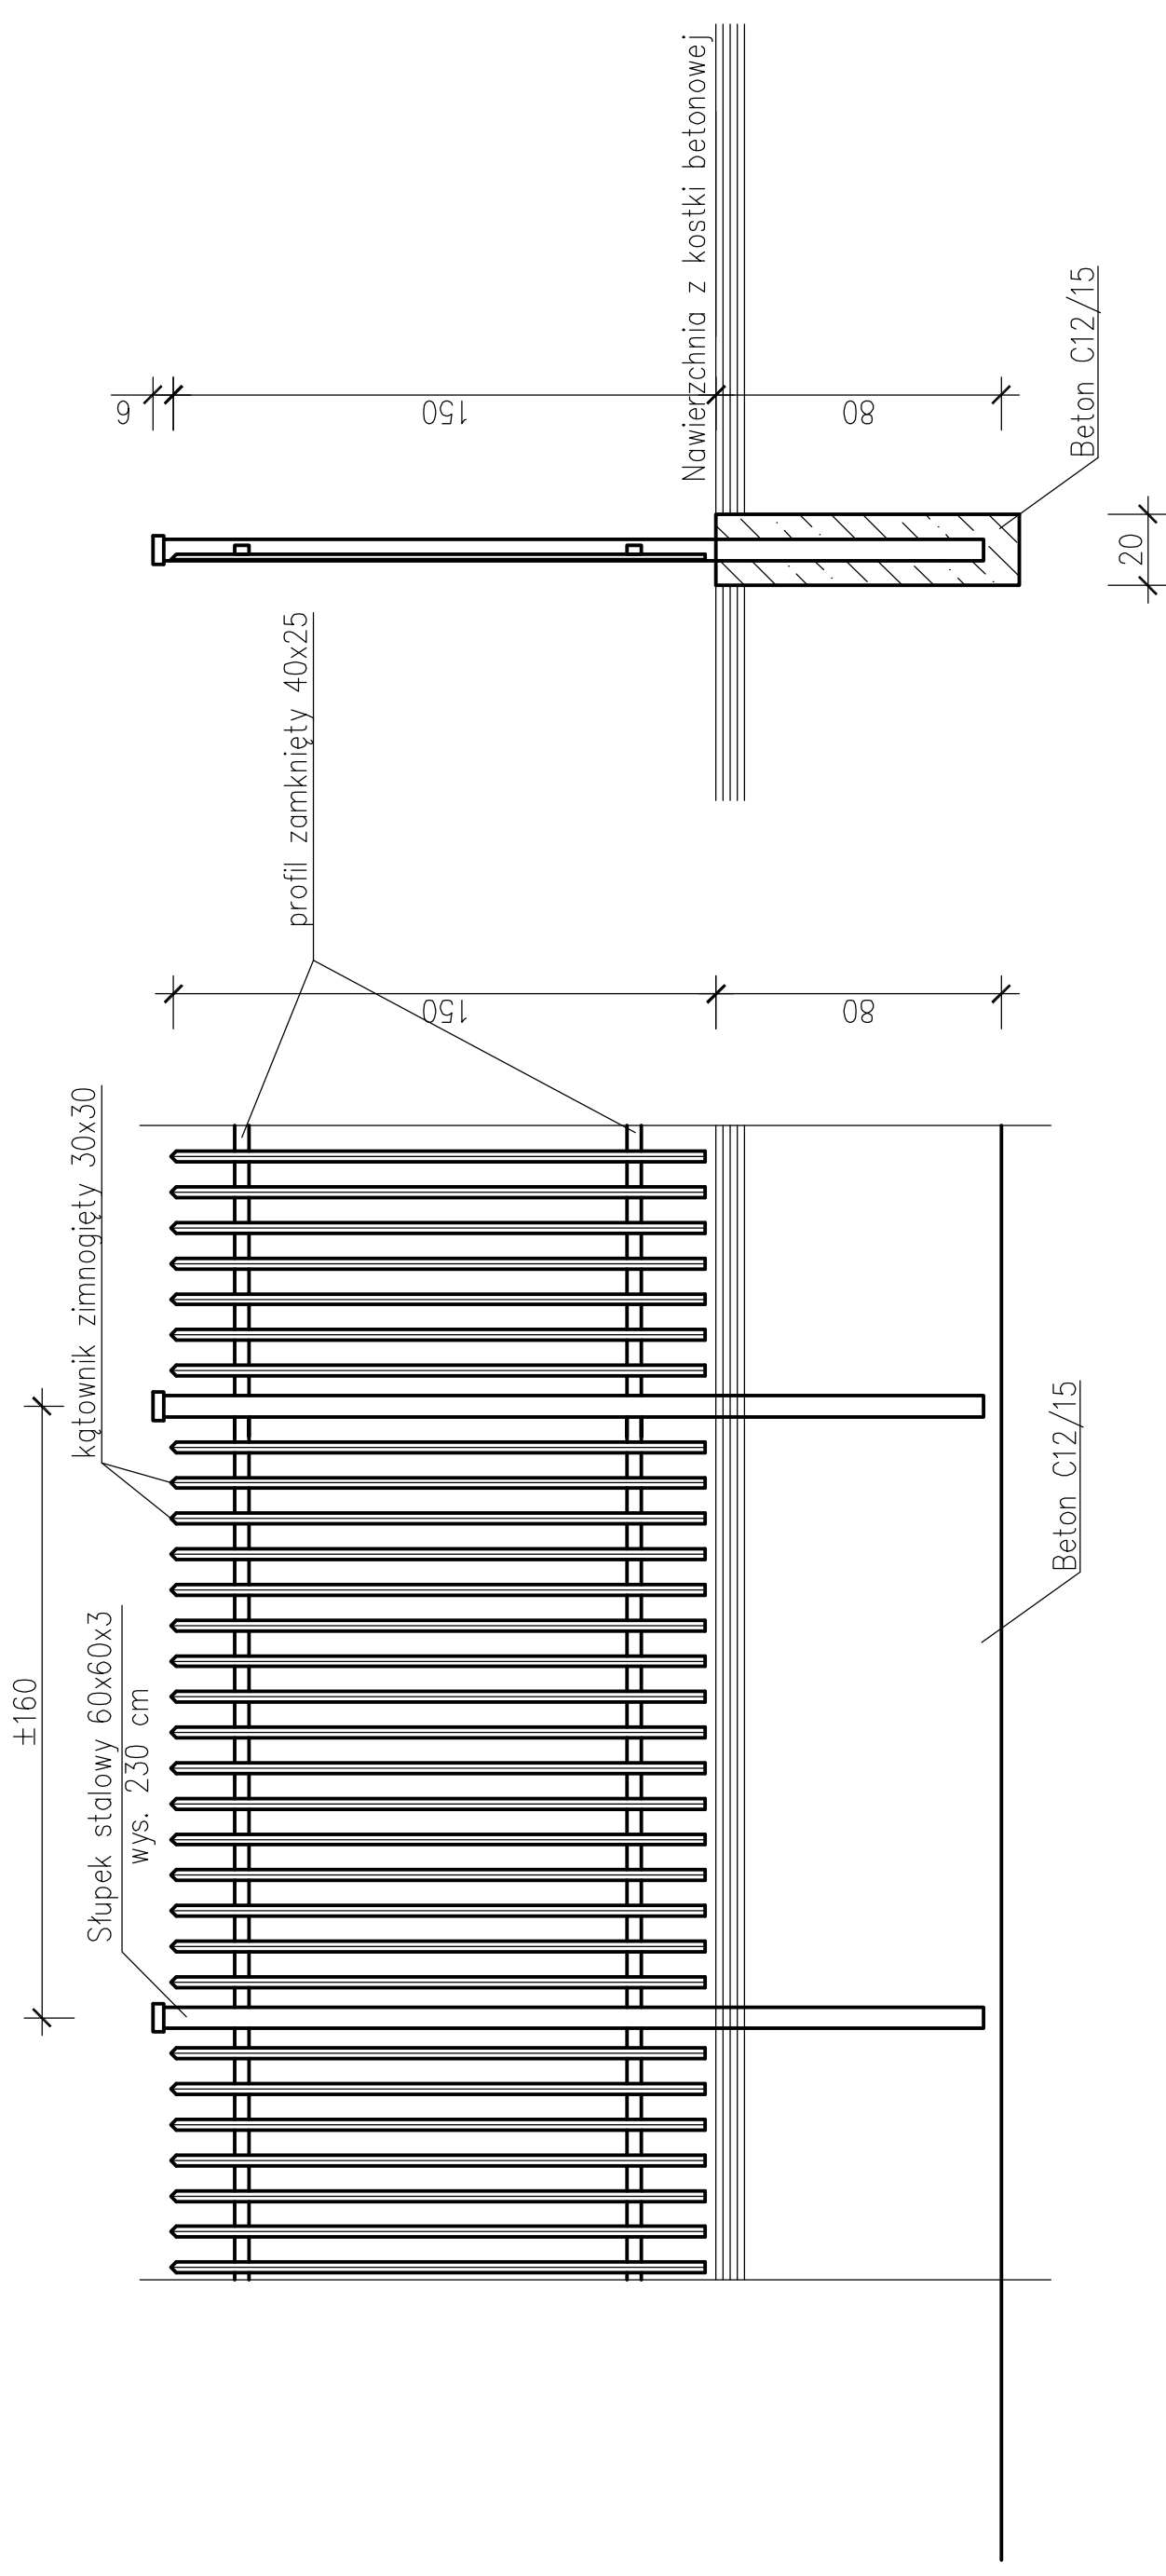

 BIURO USŁUG PROJEKTOWYCH	BIURO USŁUG PROJEKTOWYCH INŻ. WOJCIECH DZIERŻAWSKI BRONIEWEK 41, 88–200 RADZIEJÓW			
OBIEKT	UTWARDZENIE PLACU WRAZ Z UTWORZENIEM MIEJSC POSTOJOWYCH ZA BUDYNKIEM PRZY UL. RYNEK 1 W RADZIEJOWIE 88–200 RADZIEJÓW, UL. RYNEK 1, DZ. NR 482, 483			
BRANŻA	BUDOWLANA			
PROJEKTANT BRANŻA BUDOWLANA	INŻ. WOJCIECH DZIERŻAWSKI UPR. BUD. KUP/0002/P00K/11			
DATA	08.09.2011	OGRODZENIE STALOWE	SKALA 1:20	RYS. 3