



OGRODZENIE STALOWE NA MURKU OPOROWYM

OGRODZENIE STALOWE NA MURKU OPOROWYM  
SKALA 1:20

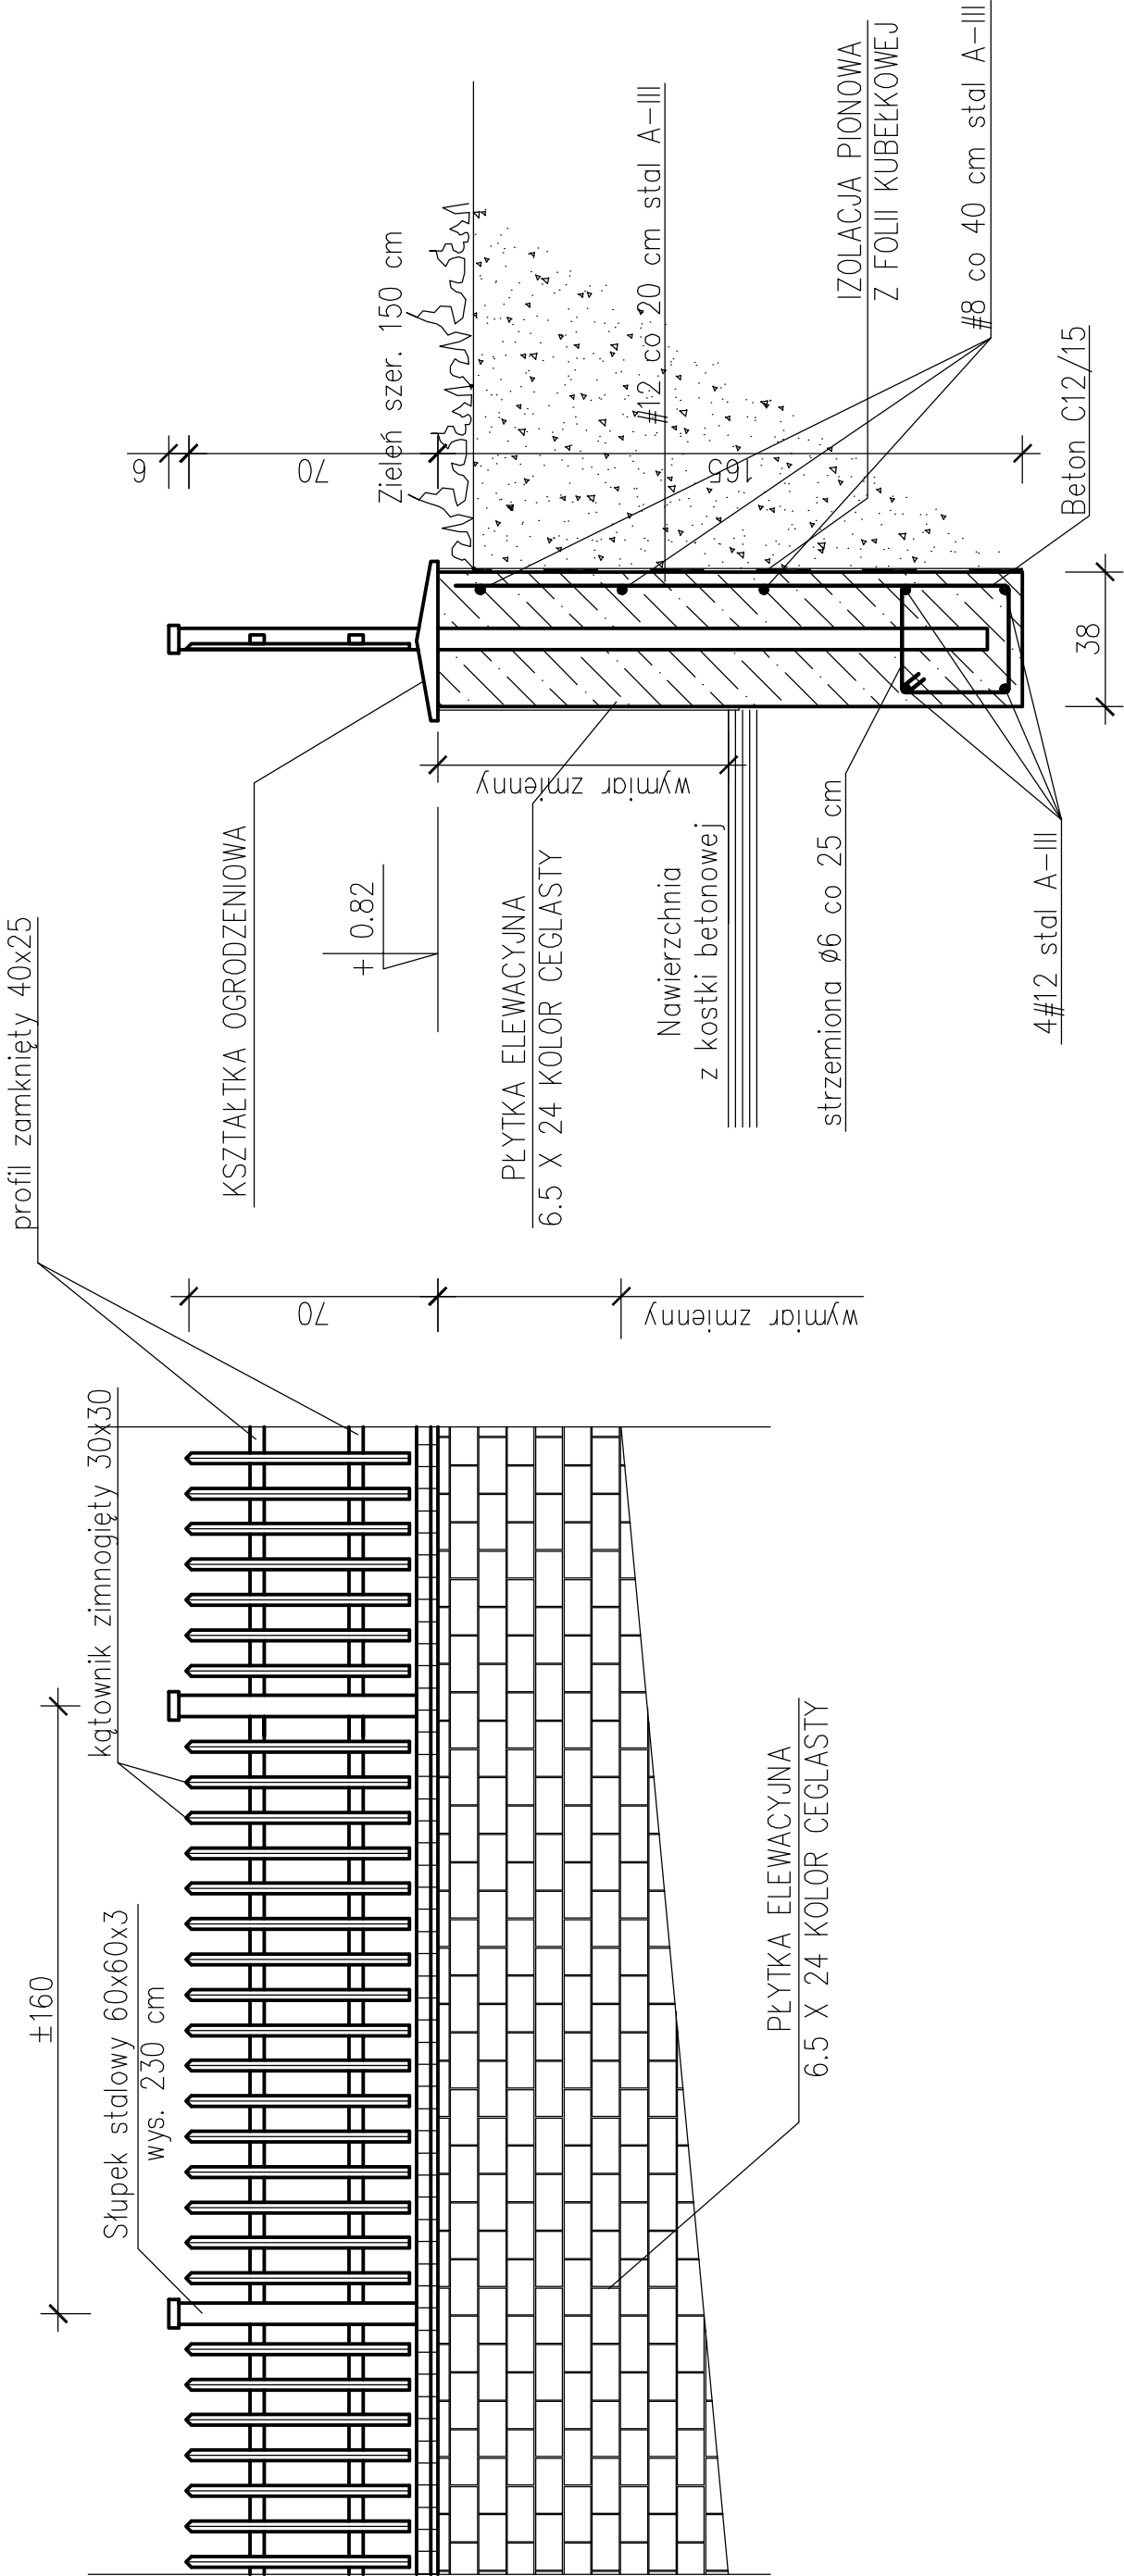

	BIURO USŁUG PROJEKTOWYCH INŻ. WOJCIECH DZIERŻAWSKI BRONIEWEK 41, 88-200 RADZIEJÓW	
OBIEKT	UTWARDZENIE PLACU WRAZ Z UTWORZENIEM MIEJSC POSTOJOWYCH ZA BUDYNKIEM PRZY UL. RYNEK 1 W RADZIEJOWIE 88-200 RADZIEJÓW, UL. RYNEK 1, DZ. NR 482, 483	
BRANŻA	BUDOWLANA	
PROJEKTANT BRANŻA BUDOWLANA	INŻ. WOJCIECH DZIERŻAWSKI UPR. BUD. KUP/0002/P00K/11	
DATA 08.09.2011	OGRODZENIE STALOWE NA MURKU OPOROWYM	SKALA 1:20 RYS. 4