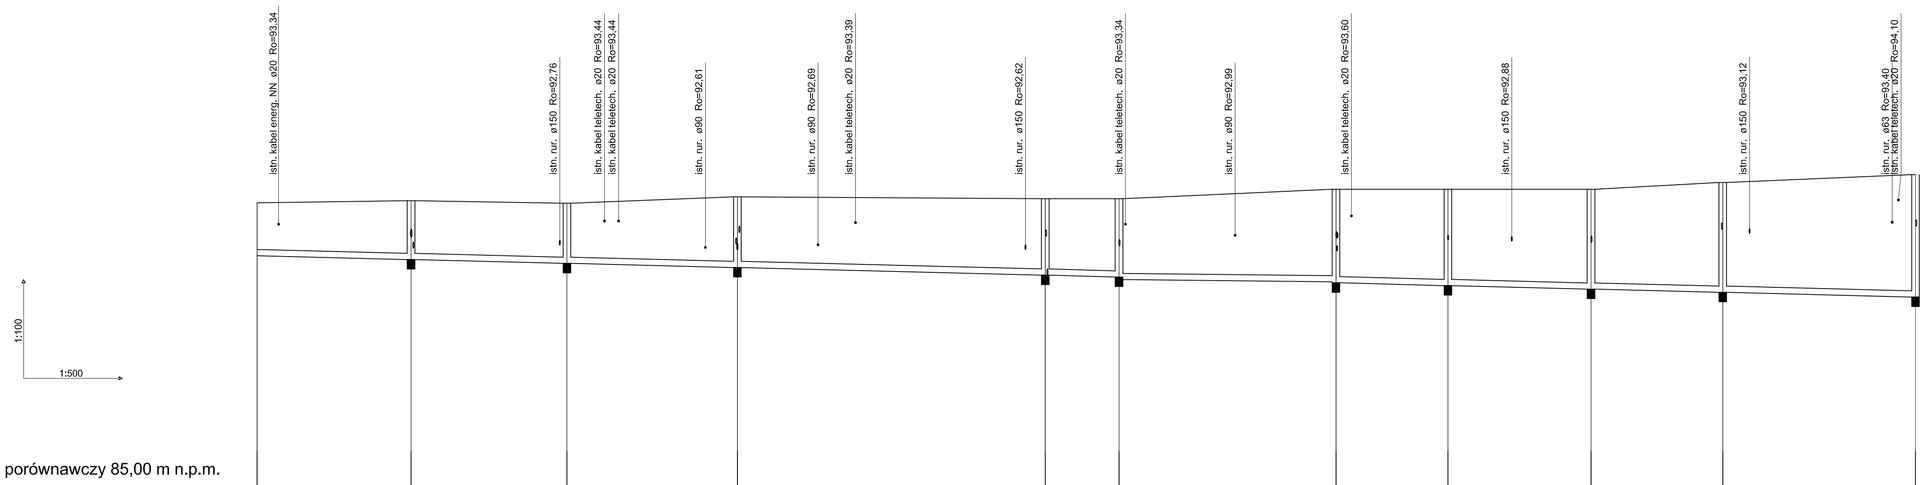

Poziom porównawczy 85,00 m n.p.m.

	P42/2	S24	S23	S22	S21	S20	S19	S18	S17	S16	S15
Rzędna terenu projektowanego	94,01	94,08	94,00	94,20	94,14	94,14	94,44	94,44	94,44	94,65	94,90
Rzędna terenu istniejącego	94,01	94,08	94,00	94,20	94,14	94,14	94,44	94,44	94,44	94,65	94,90
Rzędna dna kanału	92,35	92,23	92,11	91,98	91,74	91,68 / 91,60	91,53 / 91,50	91,41	91,30	91,20	91,05
Zagłębienie dna kanału [m]	1,66	1,85	1,89	2,22	2,40	2,46 / 2,54	2,91 / 2,94	3,03	3,14	3,45	3,85
Odległości [m]		24,22	24,55	26,79	48,45	11,55	34,06	17,59	22,50	20,68	30,28
Średnice, materiał / Spadek		200×4,9 PVC_SL_N 5,0 ‰	200×4,9 PVC_SL_N 4,9 ‰	200×4,9 PVC_SL_N 5,0 ‰	200×4,9 PVC_SL_N 5,2 ‰	200×4,9 PVC_SL_N	200×4,9 PVC_SL_N 2,1 ‰	200×4,9 PVC_SL_N 5,1 ‰	200×4,9 PVC_SL_N 4,9 ‰	200×4,9 PVC_SL_N 4,8 ‰	200×4,9 PVC_SL_N 5,0 ‰
Długość trasy [m]	0,00	24,22	48,77	75,55	124,00	135,55	169,62	187,21	209,71	230,39	260,67

UWAGI:

1. Rzêdne z projektu sprawdziæ w terenie
2. Na skrzy¿owaniach ruroci¹gu z kablami elektrycznymi oraz teletechnicznymi, na kable na³o¿yæ rury os³onowe dwudzielne AROT 110 o d³ugoœci L=1,5 m
3. W miejscach kolizji ruroci¹gu z kablami i rurami prace prowadziæ rêcznie
4. Ruroci¹gi wykonaæ z rur kielichowych kanalizacyjnych PCV klasy N.
5. Ruroci¹gi uk³adaæ na podsypce piaskowej h = 10 cm
6. Wykopy zasypywaæ warstwami oraz zagêszczaæ do stanu pierwotnego.
7. Studnie w ulicach przykryæ w³azem ¿eliwnym Ø600 typu ciê¿kiego 25T
8. Studnie w trawnikach i chodnikach przykryæ w³azem ¿eliwnym Ø600 typu lekkiego 5T

PUH
87-800 Włocławek ul. Żytnia 53/94
tel.: 607200909

TEMAT: Budowa sieci kanalizacji sanitarnej i sieci wodociągowej w Radziejowie II etap. Profil do mapy 365.323.082.2

TREŚĆ RYS.: Profil kanalizacji sanitarnej - od S15 do P42/2

BRANŻA	IMIĘ NAZWISKO	NR UPRAW.	DATA	PODPIS		
PROJEKTANT	Andrzej Oleradzki	ABU-IX-8386-5 125/88 Wk	01.2010r		SKALA	1:100/1:500
					Nr kolejny	
OPRACOWAŁ	Andrzej Oleradzki	ABU-IX-8386-5 125/88 Wk	01.2010r		Nr rysunku	3,1