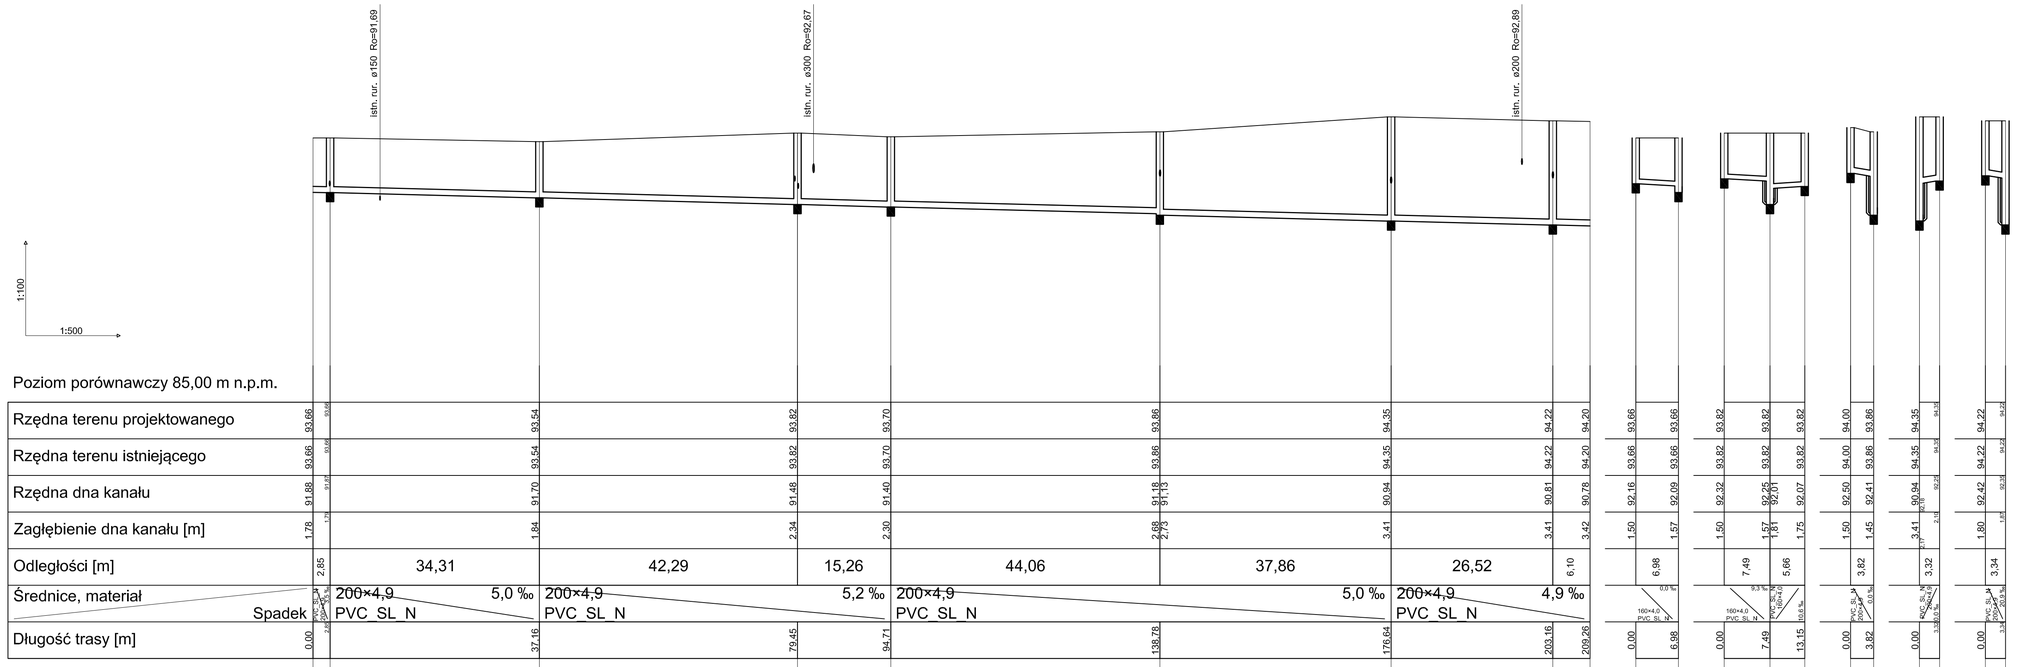

UWAGI:

1. Rzêdne z projektu sprawdziæ w terenie
2. Na skrzy¿owaniach rurociˡgu z kablami elektrycznymi oraz teletechnicznymi, na kable naˢo¿yæ rury osˢonowe dwudzielne AROT 110 o dˢugoœci L=1,5 m
3. W miejscach kolizji rurociˡgu z kablami i rurami prace prowadziæ rêcznie
4. Rurociˡgi wykonaæ z rur kielichowych kanalizacyjnych PCV klasy N.
5. Rurociˡgi ukˢadaæ na podsypce piaskowej h = 10 cm
6. Wykopy zasypywaæ warstwami oraz zagêszczaæ do stanu pierwotnego.
7. Studnie w ulicach przykryæ wˢazem ¿eliwnym Ø600 typu ciê¿kiego 25T
8. Studnie w trawnikach i chodnikach przykryæ wˢazem ¿eliwnym Ø600 typu lekkiego 5T

PUH	87-800 Włocławek ul. Żytnia 53/94 tel.: 607200909					
TEMAT: Budowa sieci kanalizacji sanitarnej i sieci wodociągowej w Radziejowie II etap. Profil do mapy 365.323.082.2						
TREŚĆ RYS.: Profil kanalizacji sanitarnej - od S1 do P91 i przyłącza						
BRANŻA	IMIĘ NAZWISKO	NR UPRAW.	DATA	PODPIS		
PROJEKTANT	Andrzej Oleradzki	ABU-IX-8386-5 125/88 wk	01.2010r		SKALA	1:100/1:500
					Nr kolejny	
OPRACOWAŁ	Andrzej Oleradzki	ABU-IX-8386-5 125/88 wk	01.2010r		Nr rysunku	3,4