


SZCZEGÓŁ KONSTRUKCYJNY

Plac do zawracania

Skala 1:10

[cm]

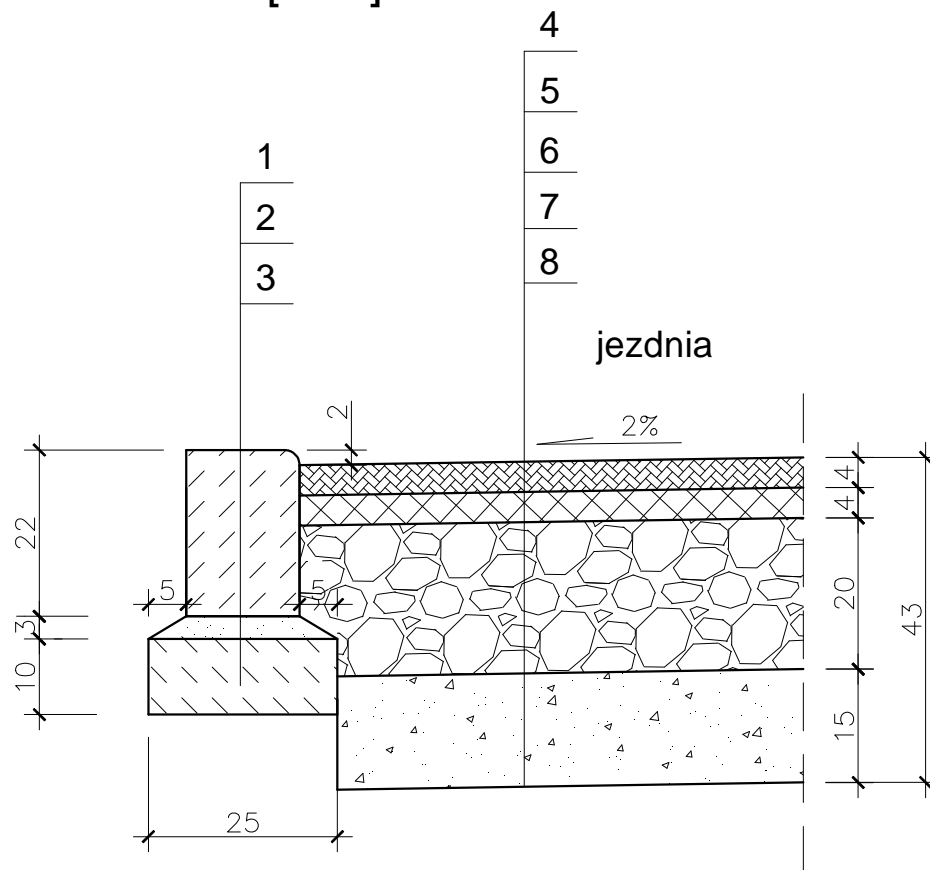

1. KRAWĘŻNIK BETONOWY 15x22 cm
2. PODSYPKA CEMENTOWO - PIASKOWA
3. ŁAWA BETONOWA C12/15 BEZ OPORU
4. W-WA ŚCIERALNA Z BETONU ASFALTOWEGO 0/12,8 mm
5. W-WA WIAŻĄCA Z BETONU ASFALTOWEGO 0/16 mm
6. POBUDOWA Z TŁUCZNI KAMIENNEGO TWARDEGO STABILIZOWANEGO MECHANICZNIE 0/31,5 mm
7. W-WA ODSĄCAJĄCA Z PIASKU
8. PROFILOWANE ZAGĘSZCZONE PODŁOŻE GRUNTOWE DOPROWADZONE DO KAT. G1

Szczegół konstrukcyjny			
Obiekt Adres	Ul. Wiatraczny Stok w Radziejowie		
Temat	Budowa drogi gminnej ul. Wiatraczny Stok		
Inwestor	Gmina Miasto Radziejów, ul. Kościuszki 20/22, 88-200 Radziejów		
Opracował	Andrzej Pawlak Nr ewid. KUP/BD/1894/01 UA-V-7343-5/97/94Wk	Podpis	Data 09.2011r.
Projektant	mgr inż. Mirosław Sempka Nr ewid. KUP/BD/2215/01 UAN-NB-8386-5/64/86Wk	Podpis	
Skala	1:50	Nr rys.	
		5	