


## PRZEKRÓJ NORMALNY II-III

Skala 1:50

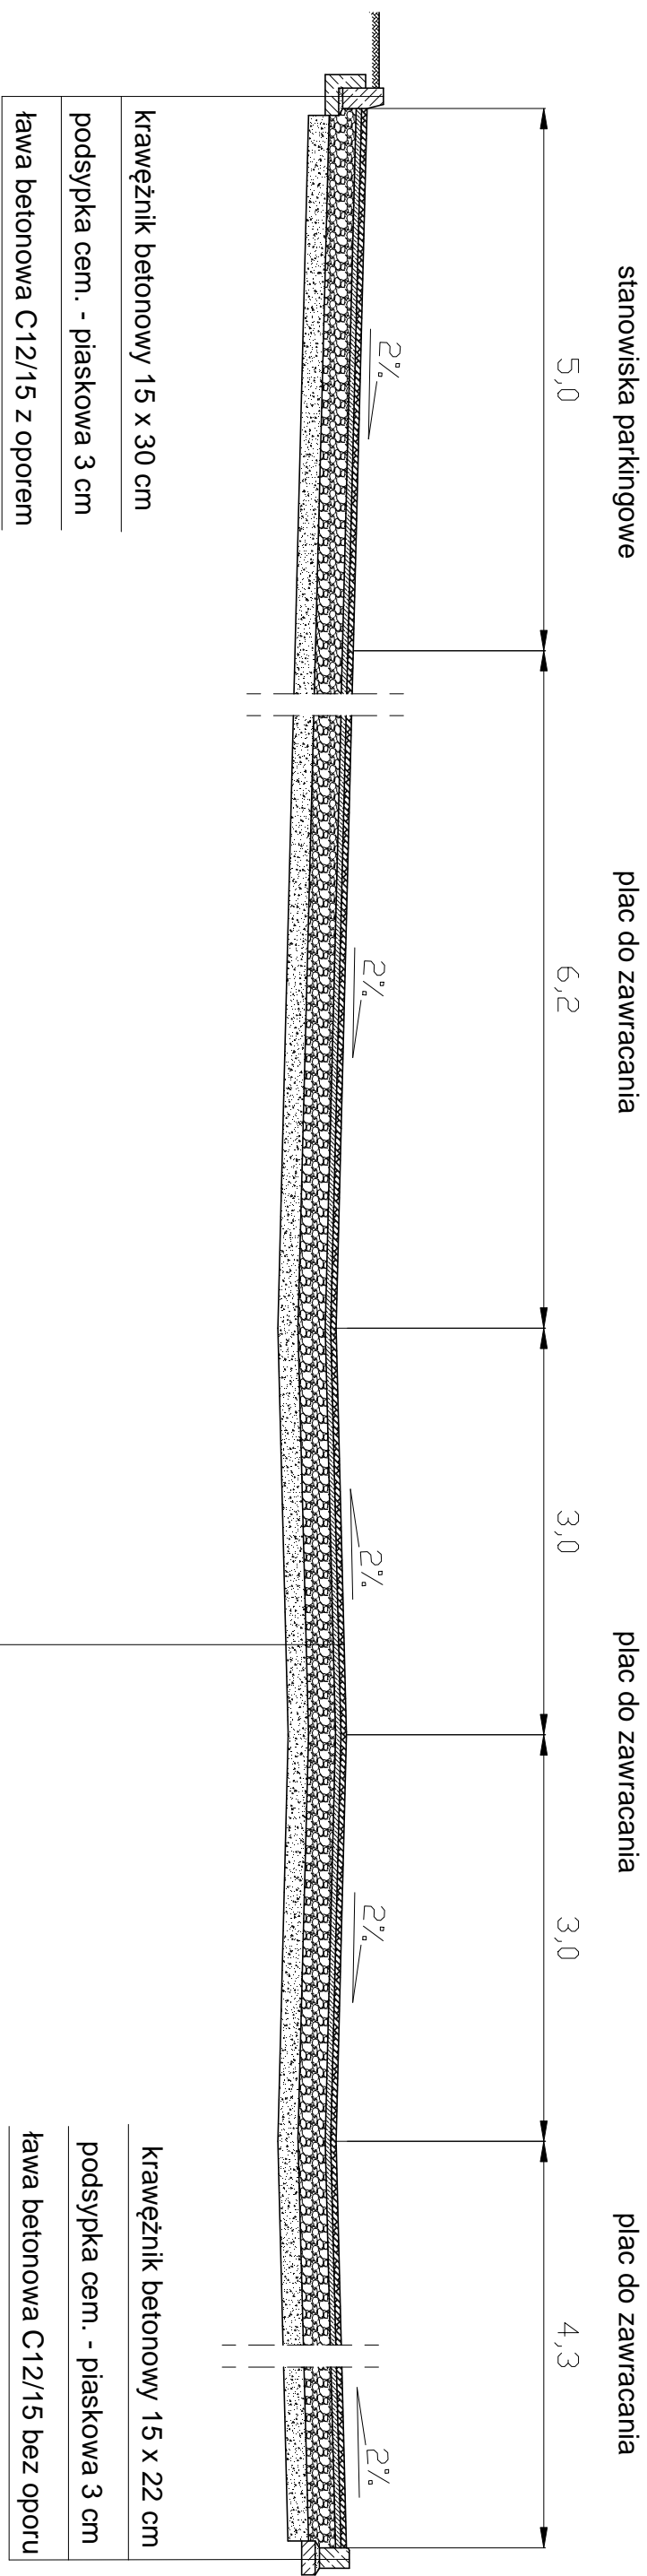

w-wa ścierna z betonu asfaltowego (0/12,8) 4 cm
w-wa wiążąca z bet. asfaltowego (0/16) 4 cm
podbudowa z tłucznia kamiennego twardego stab. mechanicznie (0/31,5) 20 cm
w-wa odsączająca z piasku 15 cm
profilowane zagęszczone podłoże gruntowe doprowadzone do kat. G1

Przekrój normalny			
Objekt Adres	Ul. Wiatraczny Stok w Radziejowie		
Temat	Budowa drogi gminnej ul. Wiatraczny Stok		
Inwestor	Gmina Miasto Radziejów, ul. Kosciuszki 20/22, 88-200 Radziejów		
Opracował	Andrzej Pawlak Nr ewid. KUP/BD/7684/01 UAN-V-74563/7744/K		
	Podpis	Data 09.2011r.	
Projektant	mgr inż. Mirosław Sempka Nr ewid. KUP/BD/22/51/01 UAN/NB-8396-5/64/80/K		
Skala	1:50	Nr rys.	4