


ELEWACJA ZACHODNIA

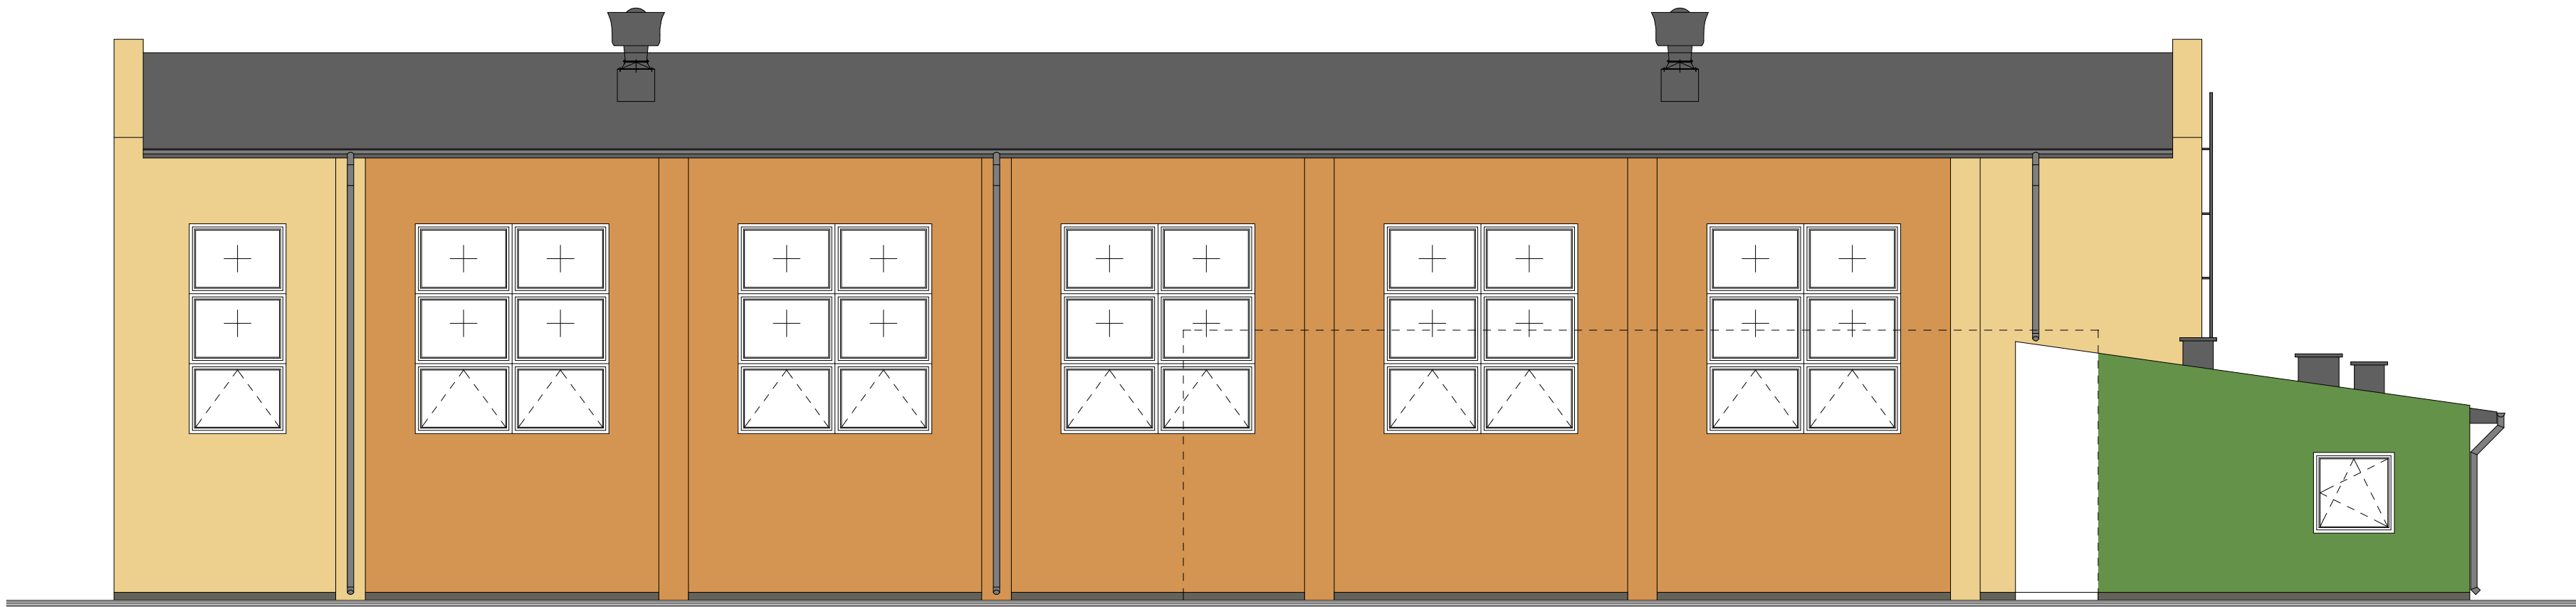

ELEWACJA WSCHODNIA

PALETA BARW "ATLAS"

0064

0092

0350

BBG

PROJEKT

BBG-PROJEKT BARTŁOMIEJ BABIŃSKI
WŁOCŁAWEK UL. CHMIELNA 22A/1 TEL. 232-52-88

OBIEKT	BUDOWA SALI GIMNASTYCZNEJ Z ZAPLECEM SOCJALNYM PRZY PUBLICZNEJ SZKOLE NR 1 W RADZIEJÓWIE			Nr. Rys. 1
ADRES	RADZIEJÓW UL. SZKOLNA DZ. NR 1244/2			
TYTUŁ RYSUNKU	ELEWACJE		Skala 1:100	
PROJEKTANT	Nr uprawnień	Specjalność	Data	
MGR INŻ. ARCH. BARTŁOMIEJ BABIŃSKI	KPOKK IA 18/2005	architektoniczna do projektowania bez ograniczeń	10.12.2012	
SPRAWDZAJĄCY	Nr uprawnień	Specjalność	Data	
MGR INŻ. ARCH. ANNA CETNER	UAN-N-8386-5/41/84 Wk	architektoniczna do projektowania bez ograniczeń	10.12.2012	