


ELEWACJA PÓŁNOCNA

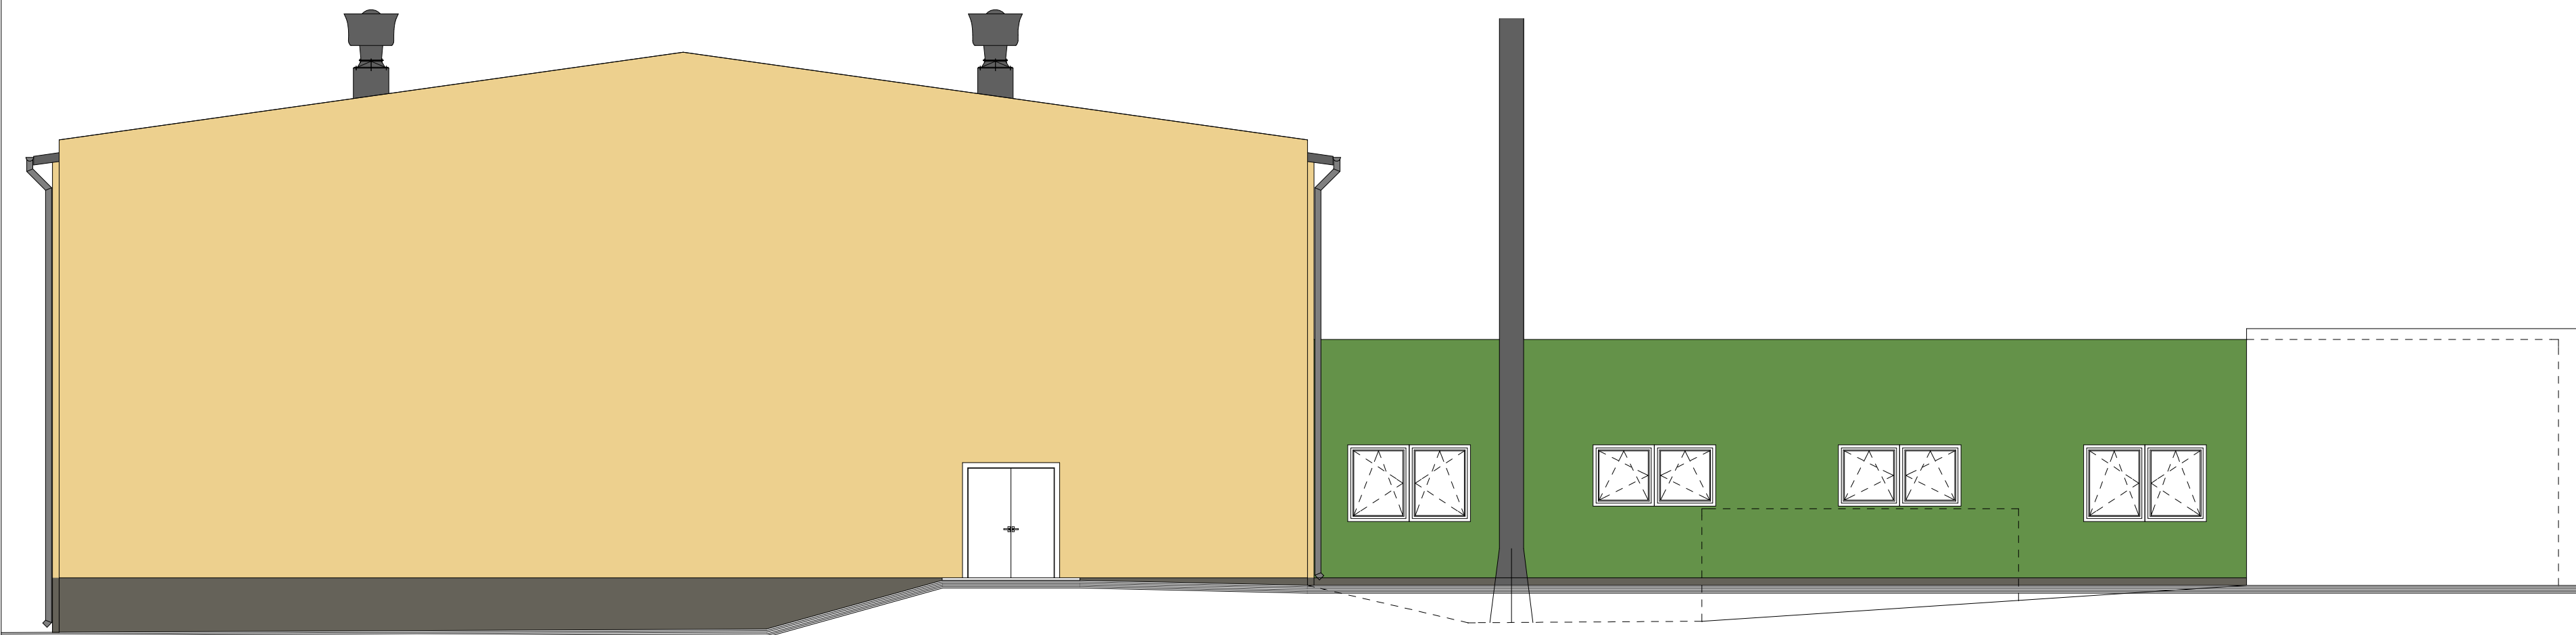

ELEWACJA POŁUDNIOWA

PALETA BARW "ATLAS"

0064

0092

0350



BBG-PROJEKT BARTŁOMIEJ BABIŃSKI
WŁOCŁAWEK UL. CHMIELNA 22A/1 TEL. 232-52-88

OBIEKT	BUDOWA SALI GIMNASTYCZNEJ Z ZAPLECEM SOCJALNYM PRZY PUBLICZNEJ SZKOLE NR 1 W RADZIEJOWIE			Nr.Rys.
ADRES	RADZIEJÓW UL. SZKOLNA DZ. NR 1244/2			2
TYTUŁ RYSUNKU	ELEWACJE			Skala 1:100
PROJEKTANT	Nr uprawnień	Specjalność	Data	
MGR INŻ. ARCH. BARTŁOMIEJ BABIŃSKI	KPOKK IA 18/2005	architektoniczna do projektowania bez ograniczeń	10.12.2012	
SPRAWDZAJĄCY	Nr uprawnień	Specjalność	Data	
MGR INŻ. ARCH. ANNA CETNER	UAN-N-8386-5/41/84 Wk	architektoniczna do projektowania bez ograniczeń	10.12.2012	